

BAUGESUCH

LAGEPLAN SKIZZE
Zeichnerischer Teil zum
Bauantrag (§4 LBOVVO)

Auszug aus dem Liegenschaftskataster
und Einzeichnungen nach §4 LBOVVO

LANDKREIS: Rems-Murr-Kreis
STADT: Winnenden
GEMEINDE:
GEMARKUNG: Hertmannsweiler

FLUR: -
FLURSTÜCK: 2451/1



Bauvorhaben:

Errichtung eines Zwerchhauses

Römerstr. 20 - 71364 Winnenden

Bauherr:



Anerkannt:

Plan: Lageplan

Datum: 16.07.2026

Gefertigt:




Planverfasser:

Planverfasser:

Planformat: DIN A3 Maßstab: 1 : 500

Projektnummer:

 



3D-Ansicht



Südwestansicht

BAUGESUCH

Bauvorhaben:

Errichtung eines Zwerchhauses

Römerstr. 20 - 71364 Winnenden

Bauherr:
[REDACTED]

Anerkannt:

Plan: Ansicht Südwest Nachbarn

Datum: 16.07.2026

Gefertigt:

Planverfasser:

Planverfasser:

Planformat: DIN A3 Maßstab: 1 : 100

Projektnummer:



BAUGESUCH

Bauvorhaben:

Errichtung eines Zwerchhauses

Römerstr. 20 - 71364 Winnenden

Bauherr:



Anerkannt:

Plan: Ansicht Ost

Datum: 15.06.2026

Gefertigt:




Planverfasser:

Planverfasser:

Planformat: DIN A3 Maßstab: 1 : 100

Projektnummer:

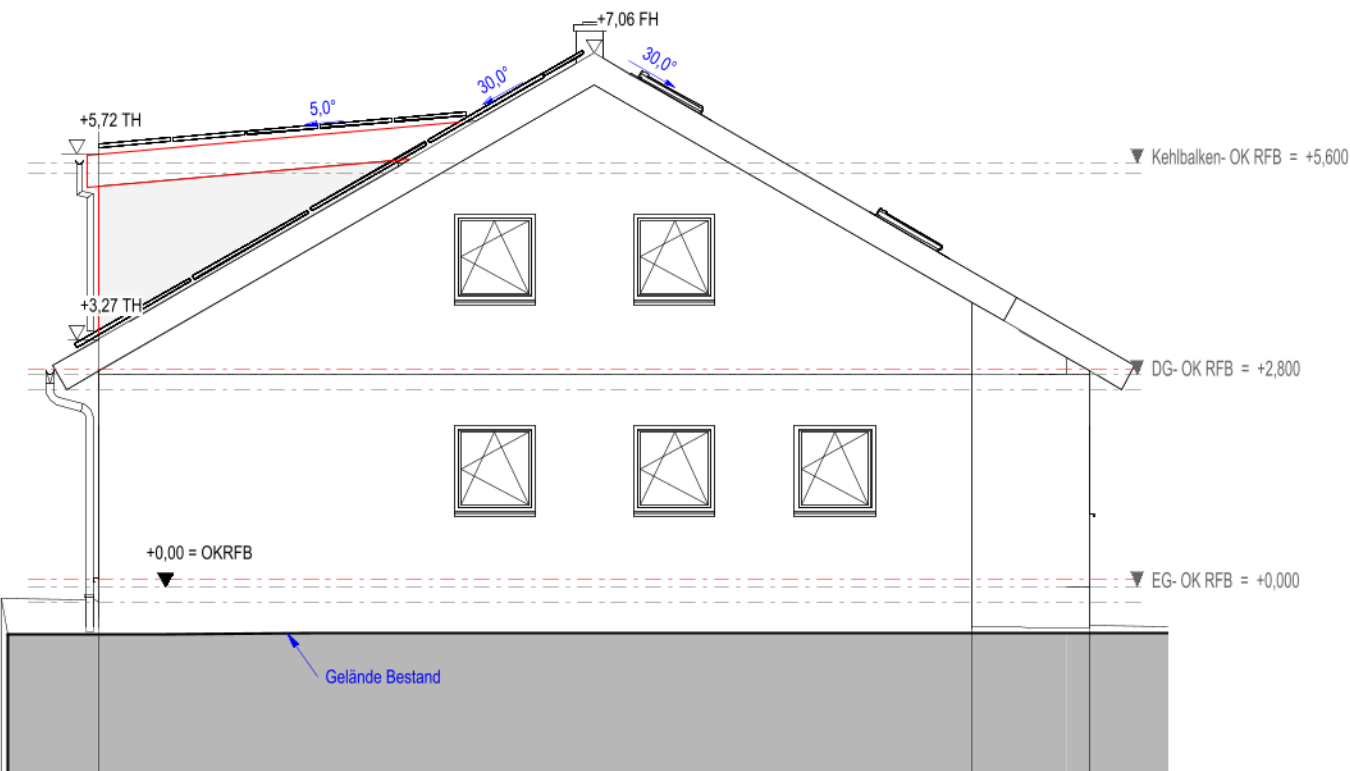

BAUGESUCH

Bauvorhaben:

Errichtung eines Zwerchhauses

Römerstr. 20 - 71364 Winnenden

Bauherr:



Anerkannt:

Plan: Ansicht Süd

Datum: 15.06.2026

Gefertigt:





Planverfasser:

Planverfasser:

Planformat: DIN A3 Maßstab: 1 : 100

Projektnummer:

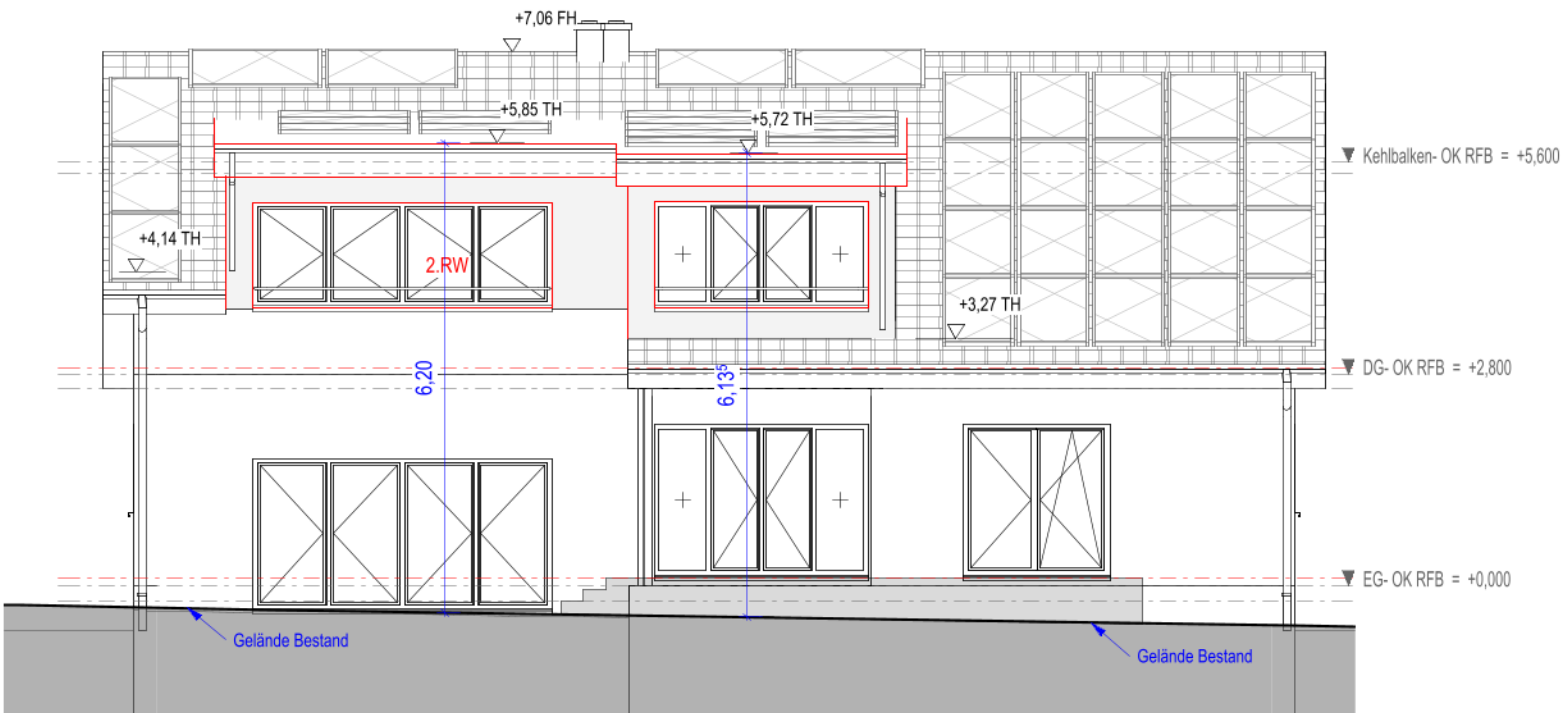 

BAUGESUCH

Bauvorhaben:

Errichtung eines Zwerchhauses

Römerstr. 20 - 71364 Winnenden

Bauherr:



Anerkannt:

Plan: Ansicht West

Datum: 15.06.2026



Gefertigt:

Planverfasser:

Planverfasser:

Planformat: DIN A3 Maßstab: 1 : 100

Projektnummer:

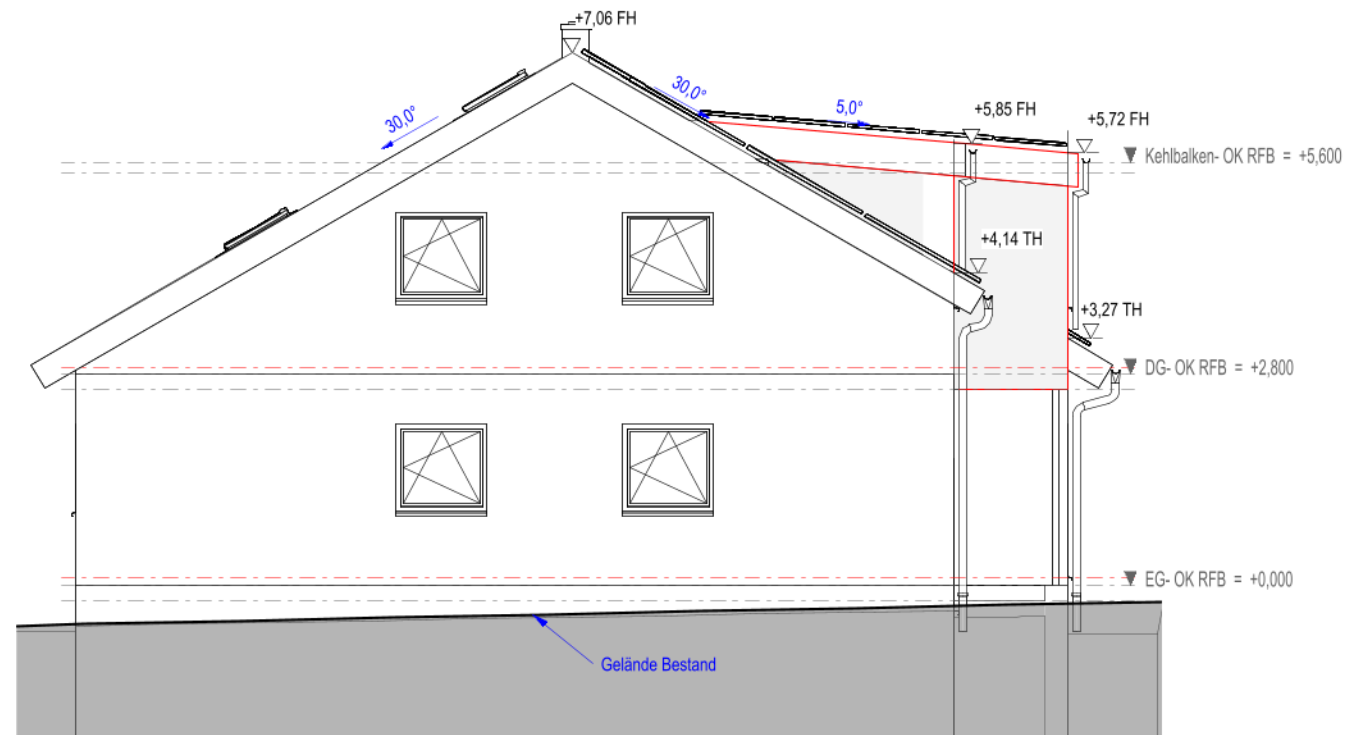 

BAUGESUCH

Bauvorhaben:

Errichtung eines Zwerchhauses

Römerstr. 20 - 71364 Winnenden

Bauherr:



Anerkannt:

Plan: Schnitt A

Datum: 15.06.2026

Gefertigt:





Planverfasser:

Planverfasser:

Planformat: DIN A3 Maßstab: 1 : 100

Projektnummer:

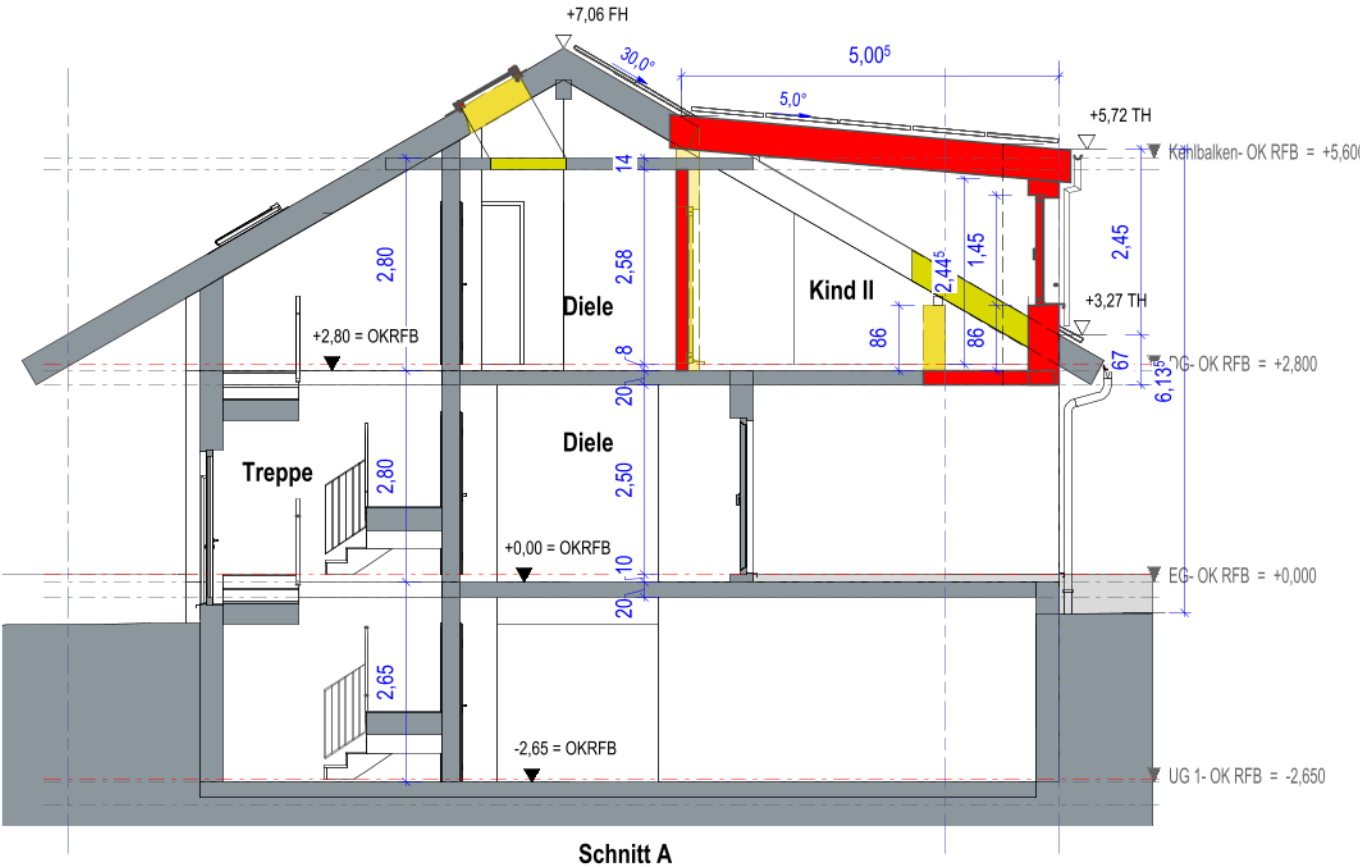 


BAUGESUCH

Bauvorhaben:

Errichtung eines Zwerchhauses

Römerstr. 20 - 71364 Winnenden

Bauherr:

 


Anerkannt:

Plan: Schnitt B

Datum: 15.06.2026

Gefertigt:

 

Planverfasser:

Planverfasser:

Planformat: DIN A3 Maßstab: 1 : 100

Projektnummer:

