


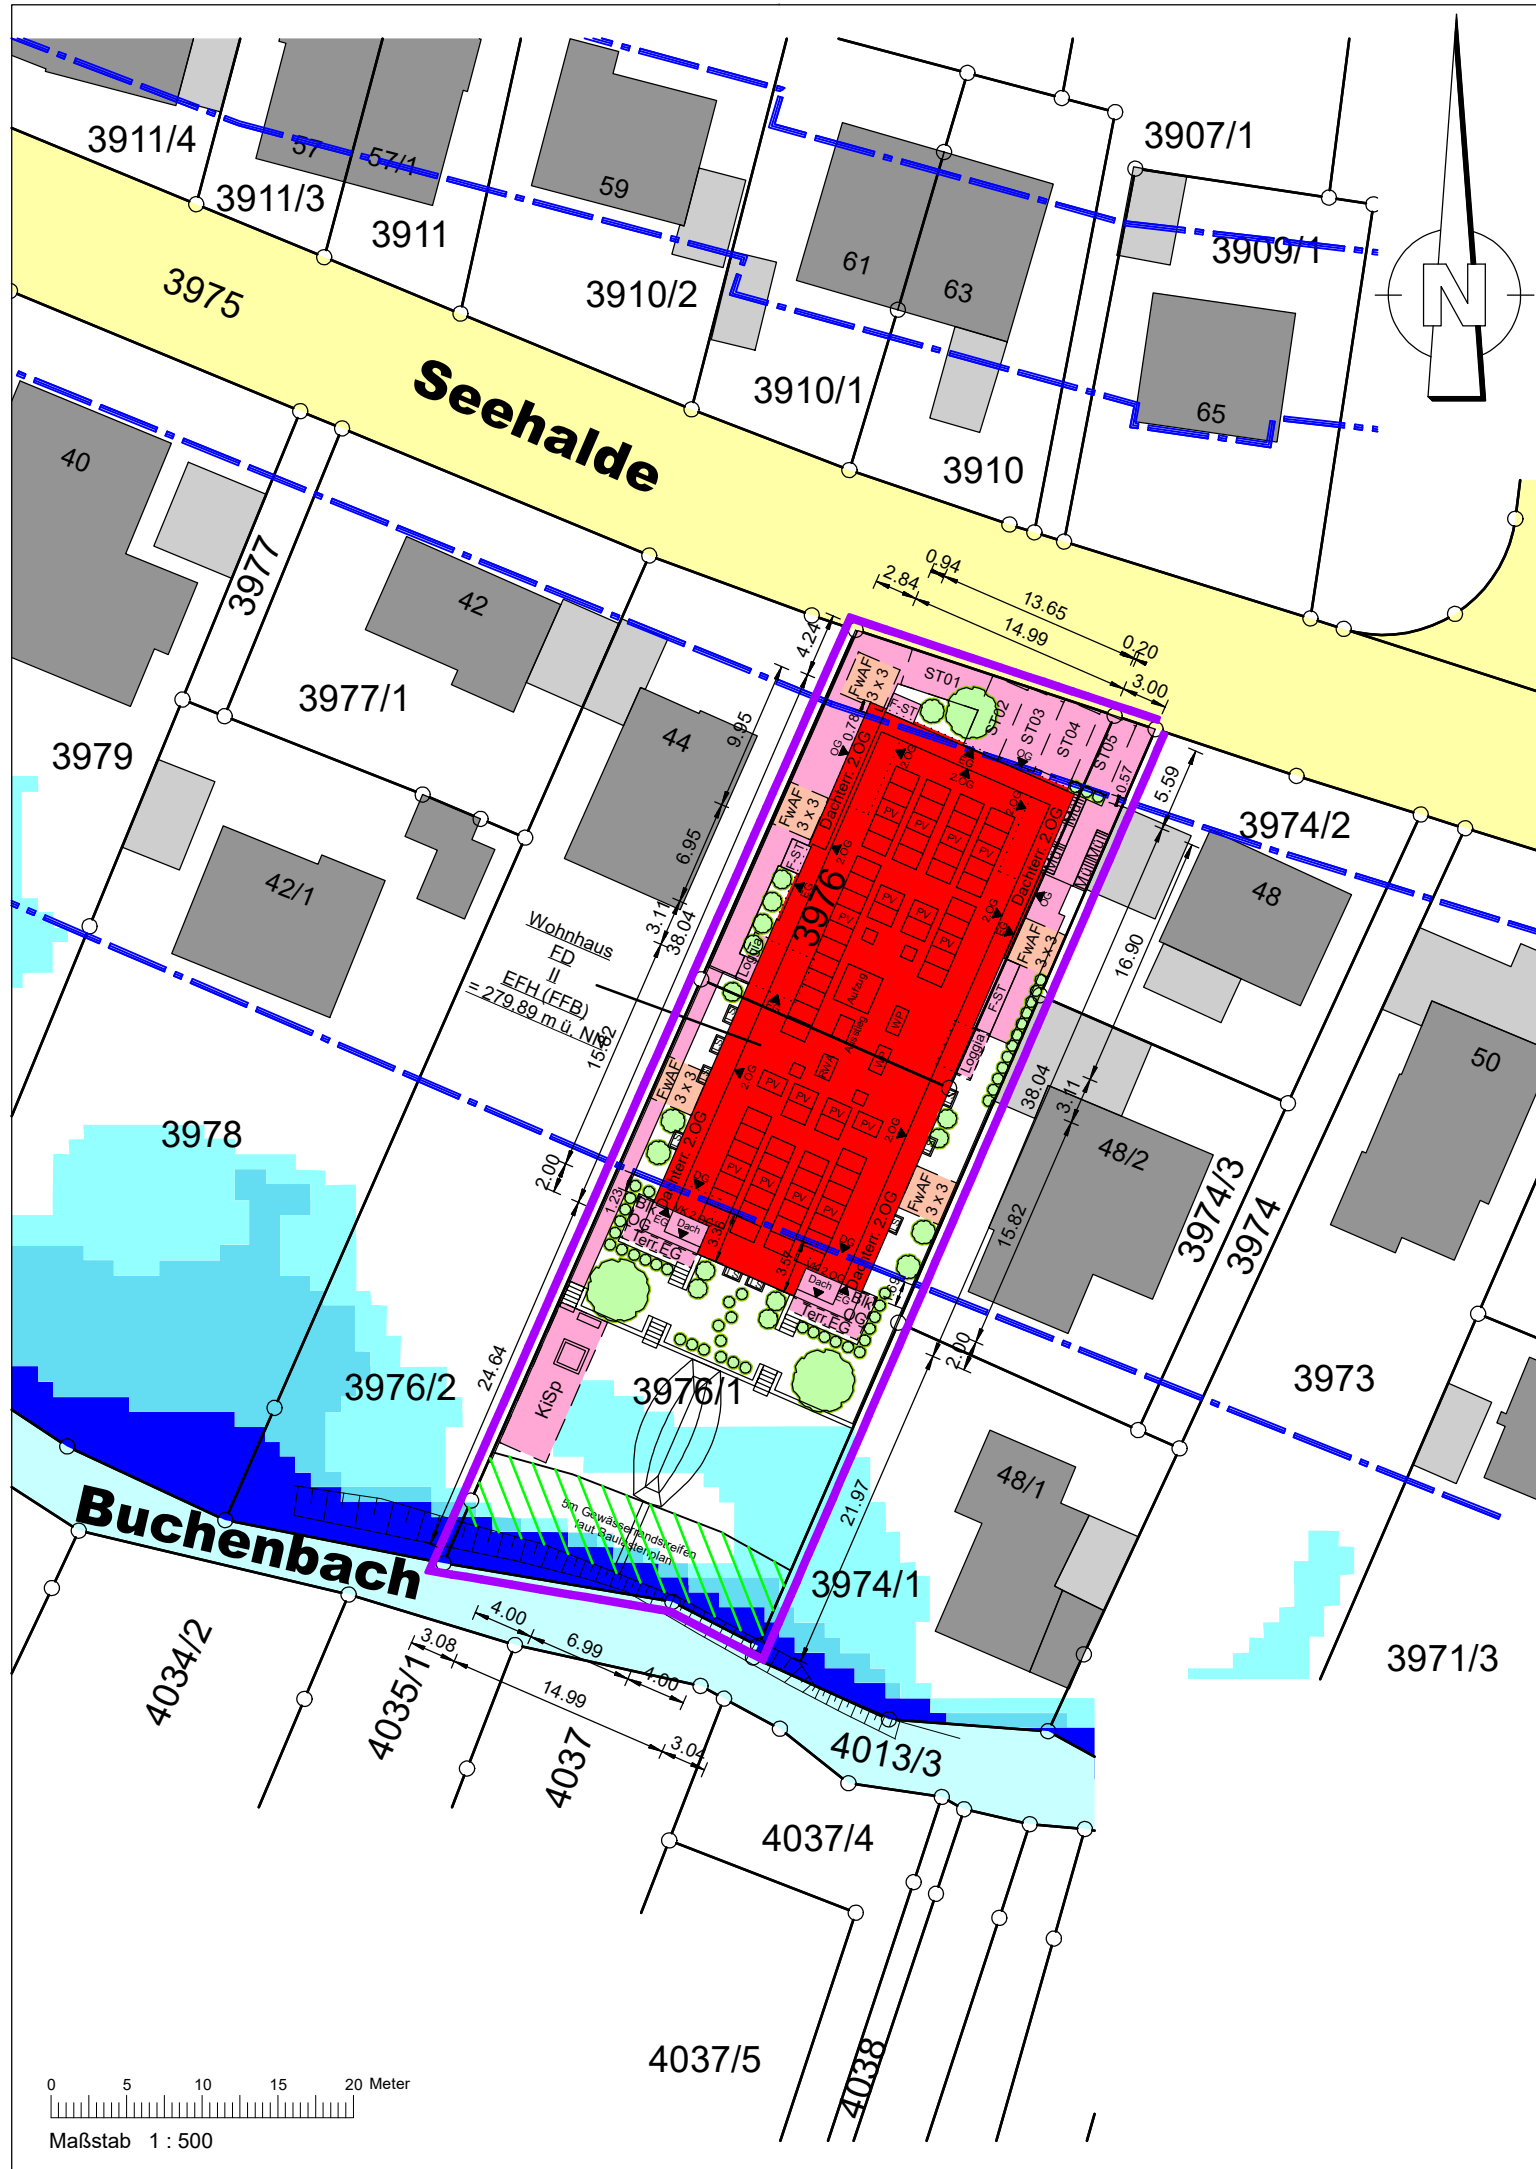

LAGEPLAN

zeichnerischer Teil zum Bauantrag (§ 4LBOVVO)
Maßstab 1 : 500 Waiblingen, den 08.08.2026

Kreis:

Rems-Murr-Kreis

Stadt:

Winnenden

Gemarkung:

Winnenden

