


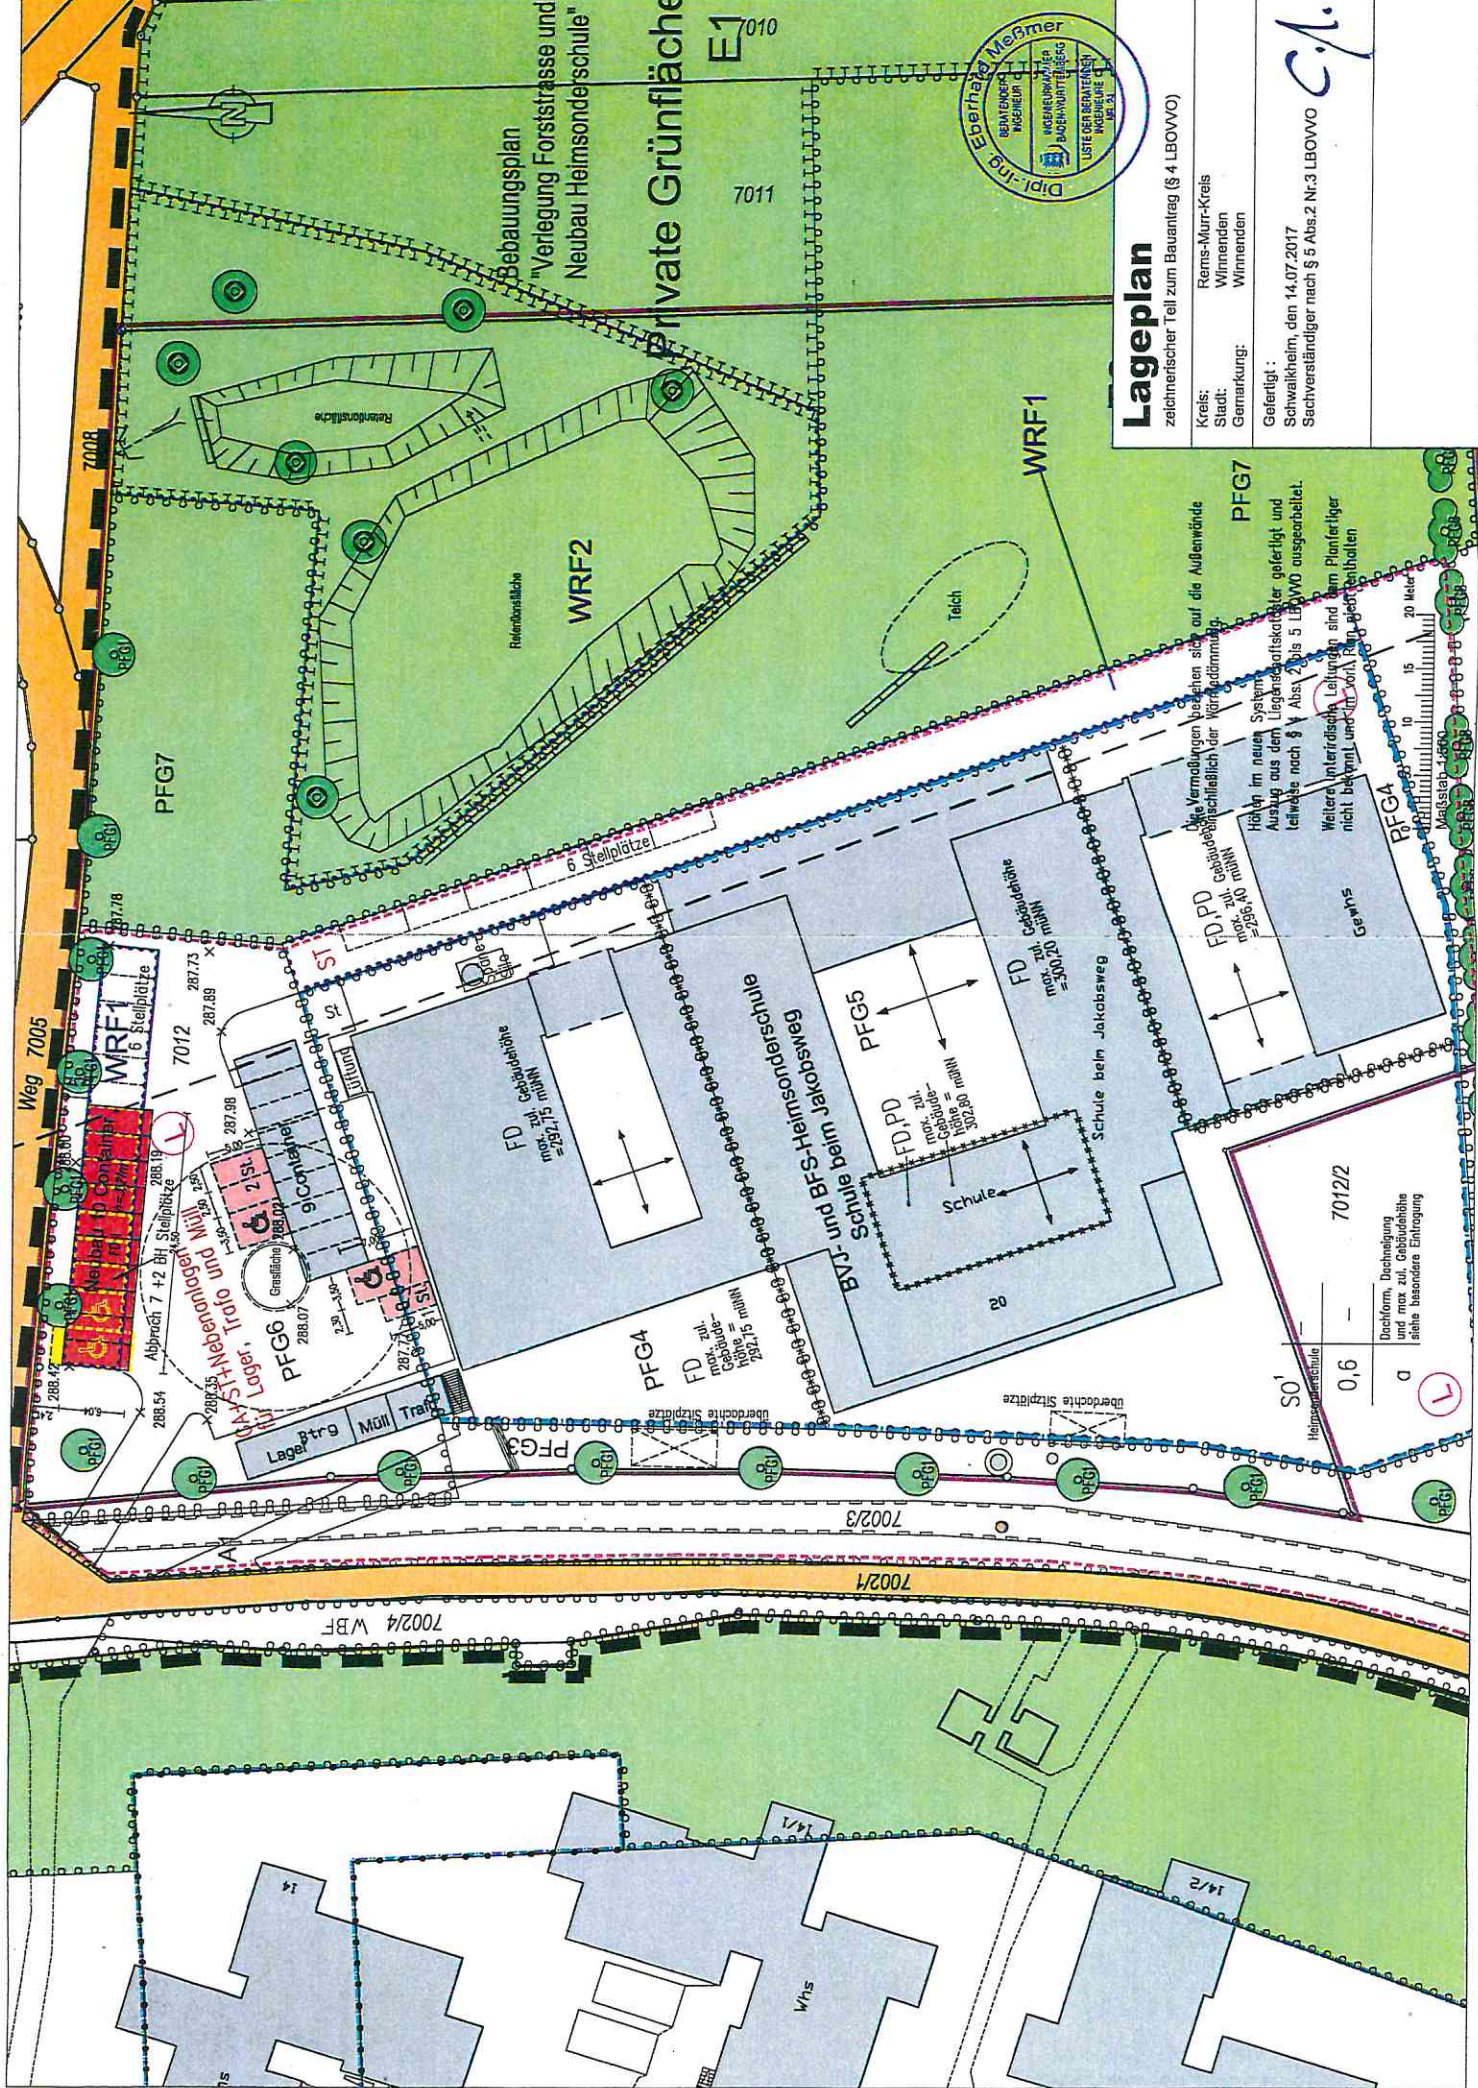

Lageplan

zeichnerischer Teil zum Bauantrag (§ 4 LBOWVO)

Kreis: Rems-Murr-Kreis
Stadt: Winnenden
Gemarkung: Winnenden

Gefertigt: Schwäbisch, den 14.07.2017
Sachverständiger nach § 5 Abs. 2 Nr. 3 LBOWVO

C.A.

Die Vermessungen beziehen sich auf die Außenwände der Gebäude einschließlich der Wanddämmung.


Höhen im neuen System
Ausgang aus den Liegendartenkatalog gefertigt und teilweise nach § 4 Abs. 2 Nr. 3 LBOWVO ausgearbeitet.

Weitere unterirdische Leitungen sind im Planfeger nicht bekannt, werden aber im Planfeger behauptet.


Maßstab: 1:500

0 5 10 15 20 Meter


SO'	Heizungsschule	70122
0,6	Dachform, Dachneigung und max. zul. Gebäudehöhe siehe besondere Eintragung	

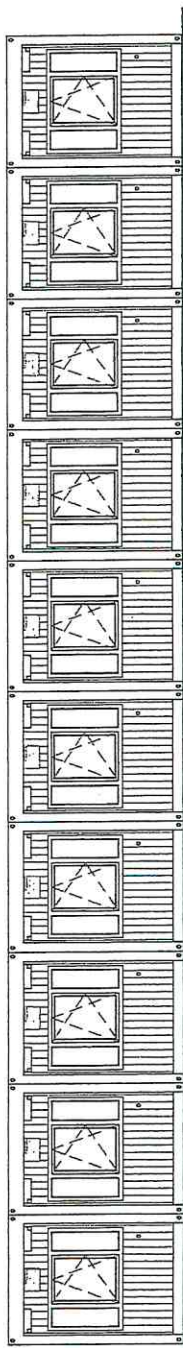


ANSICHT -A-

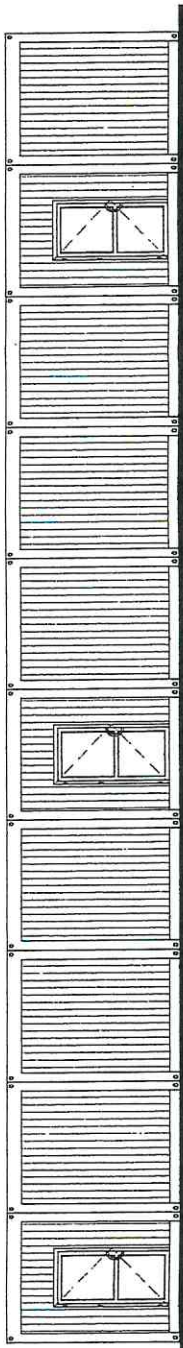


ANSICHT -C-

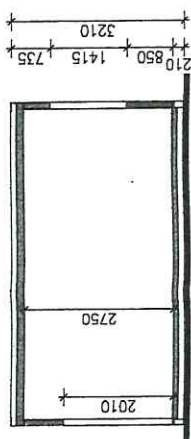

SCHNITT 1-1

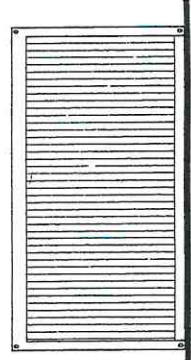

ANSICHT -D-

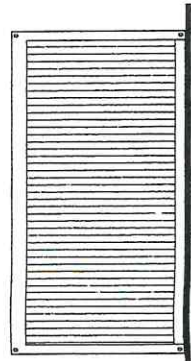

ANSICHT -B-