


Stadtfriedhof Winnenden_Bauabschnitte 2_Lageplan und Schnitt

Seite
M 1:50


SV 99/2024 - Anlage 2

Lageplan
M 1:50

Bank mit Rückenlehne
'Flexus'

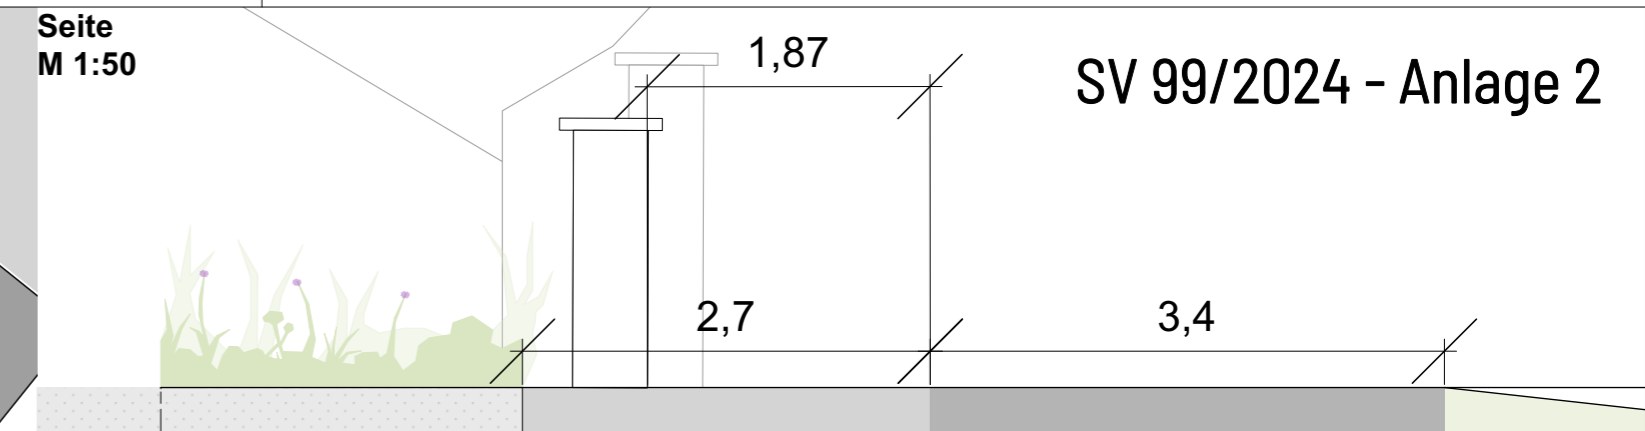

Längsschnitt
M 1:100

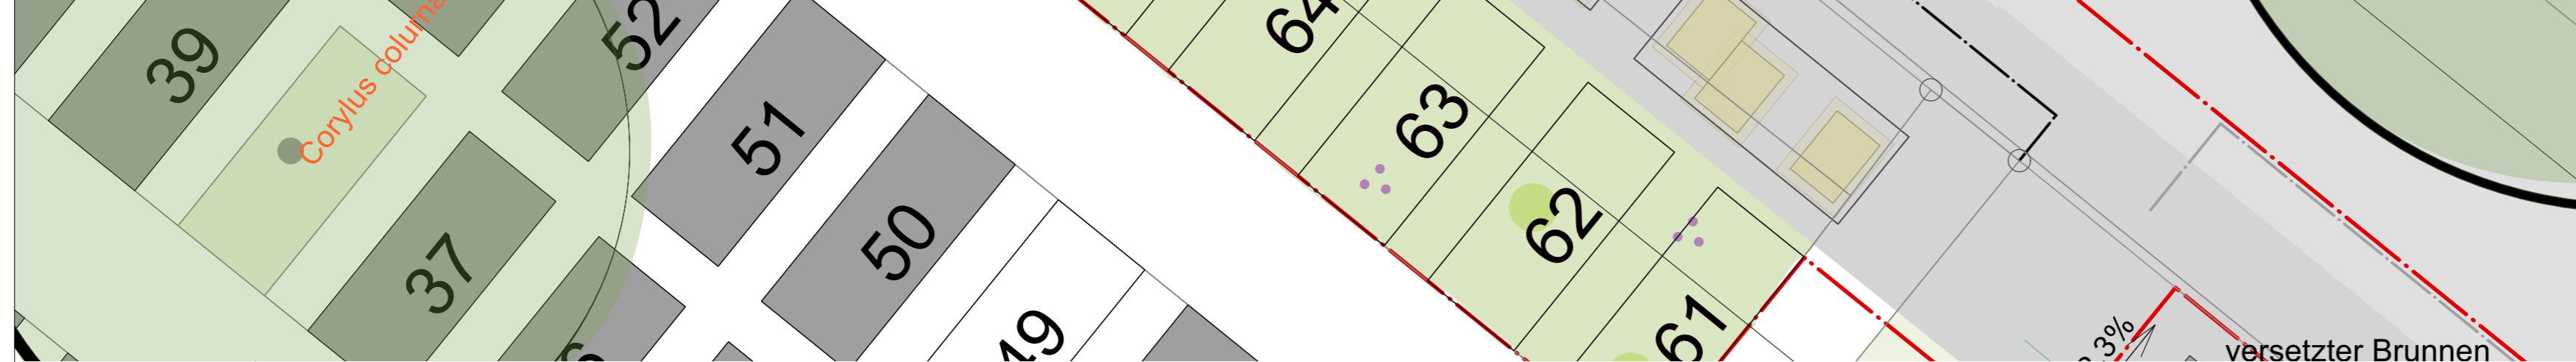

Querschnitt
M 1:50



Stadtfriedhof Winnenden Bauabschnitt 2

Auftraggeber: Stadt Winnenden,
Bengelstraße 5, 71364 Winnenden

Projektnummer: 2021

Planungsphase: 05 Ausführungsplanung

Planarstellung: **Lageplan und Schnitt**

Datum: 25.03.2024 Plan-Nr.: 2021.05.13

Maßstab: 1:50 Bearbeiter: MM

Auftragnehmer: Roland Steinbach
Freier Landschaftsarchitekt bdla
Zum Buschfeld 5, 74613 Öhringen
Tel. 07941/64778-0 Fax 64778-14