


LAGEPLAN

zeichnerischer Teil zum
Bauantrag (§4 LBOVVO)

Kreis : R e m s - M u r r
Stadt : Winnenden
Gemarkung : Winnenden

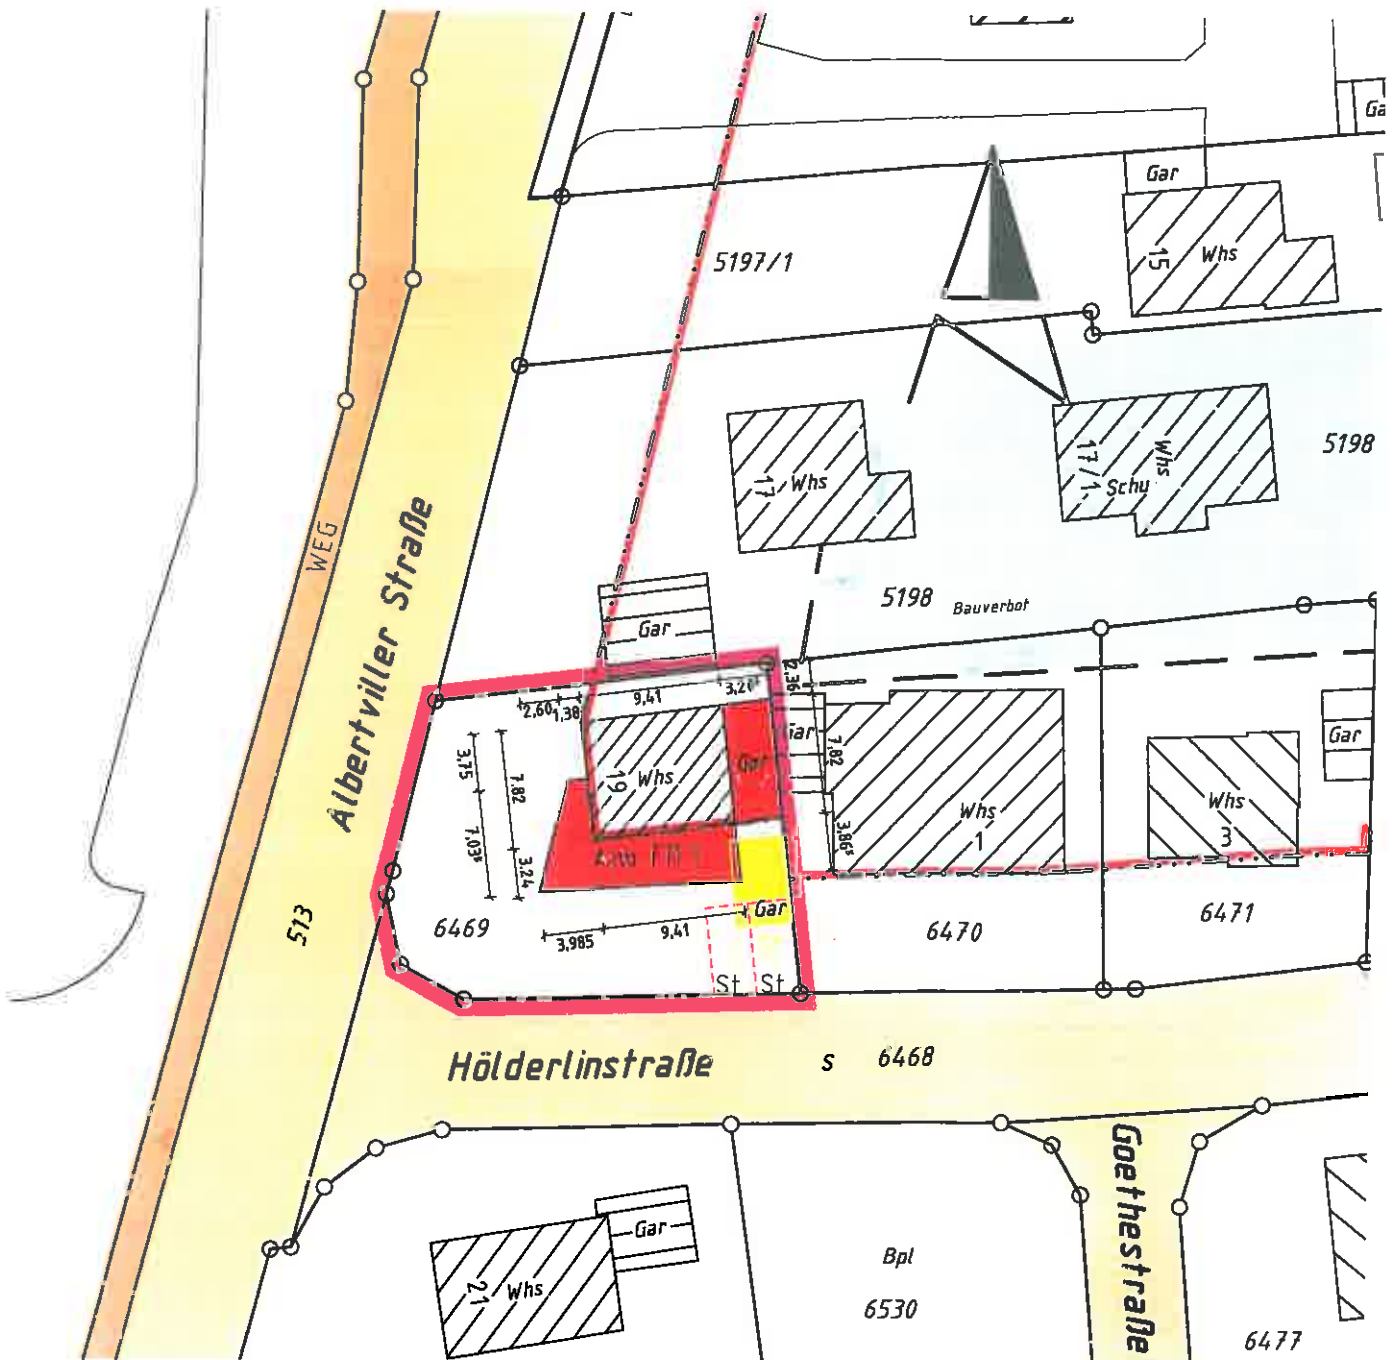

Auszug aus dem Liegenschaftskataster und
Einzeichnungen nach §4 Abs 3 + 4 LBOVVO
Alle Höhenangaben im neuen Höhensystem ü. NN

gefertigt:

Winnenden, 09.10.2015

PETER JAVORSKY

VERMESSUNGSBÜRO





Öffentlich bestellter Vermessungsingenieur

Goethestraße 16 Tel: 07195 / 947040

71364 Winnenden Fax: 07195 / 947041

www.javorsky.de

Maßstab 1: 500

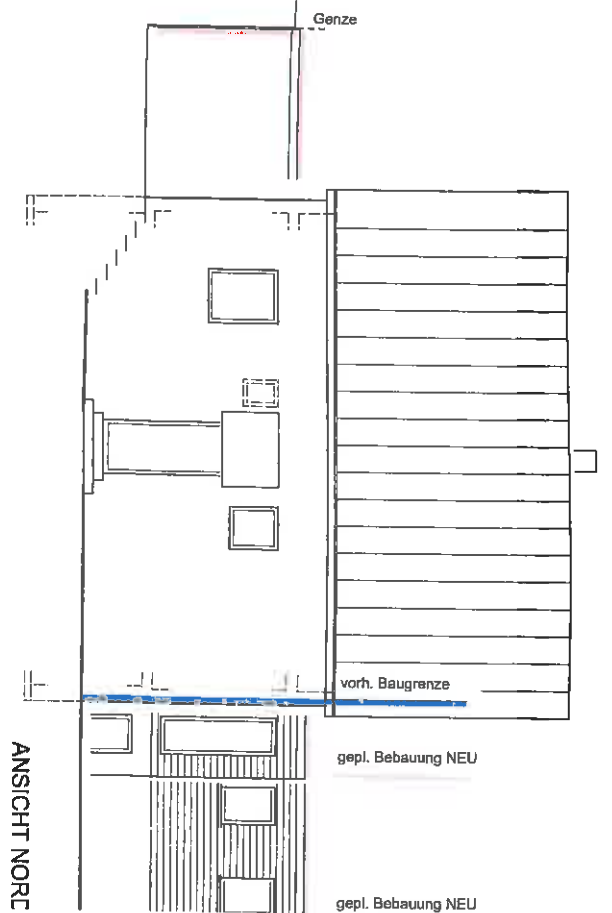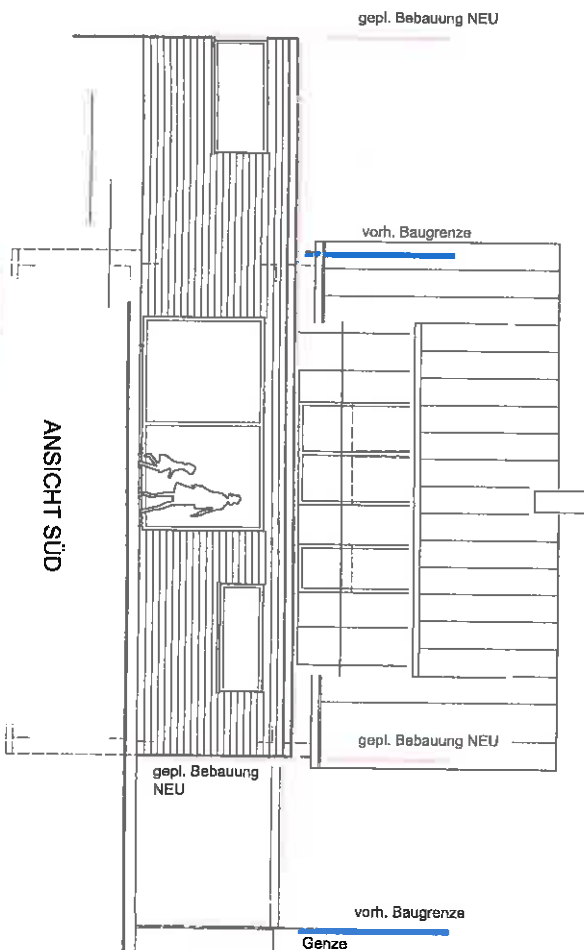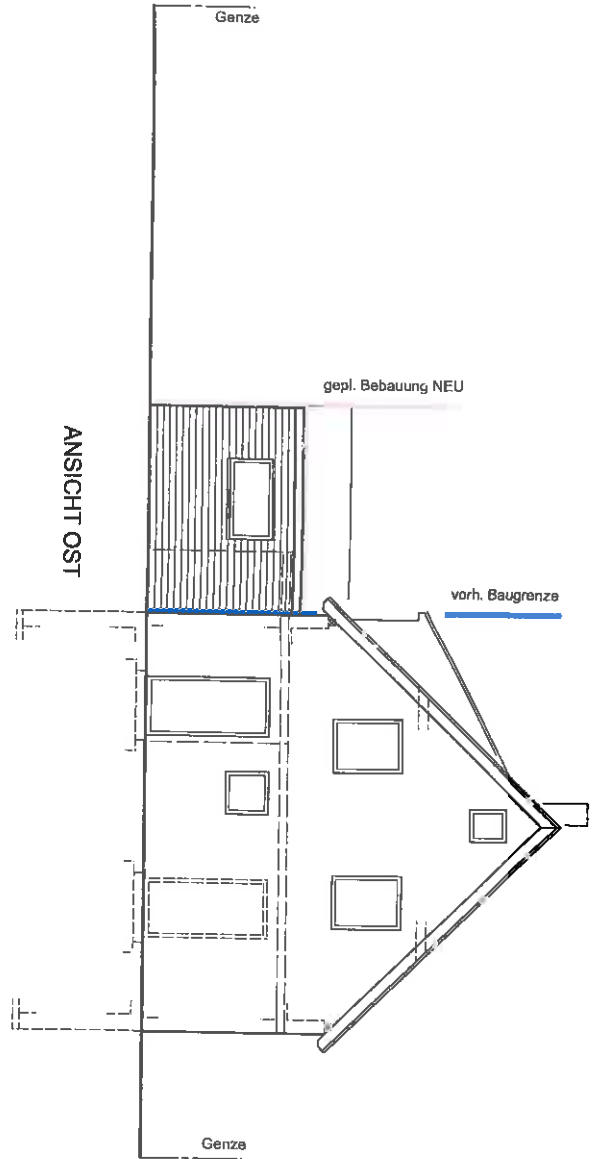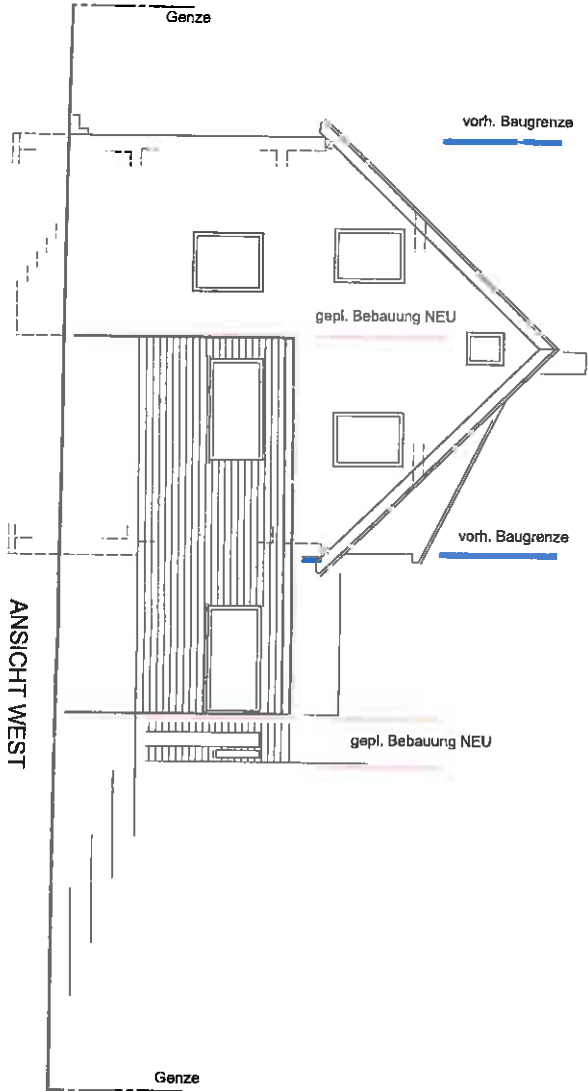

Wohnhaus [REDACTED] Albertviller Straße, Winnen

Ansichten

Bauherr: *[Signature]*

Architekt: *[Signature]*
freie Architekten

Form	Bear.	Datum	Maß
A3	pk	24.09.2015	1:100

Proj. Nr.	Plan Nr.
V 004	

71364 Winnen
Mühlforstrasse
Telefon 07195/13
Telefax 07195/13
freie Architekt

SCHUL