


LAGEPLAN

zeichnerischer Teil
zum Bauantrag (§ 4 Abs.3 LBOVVO)

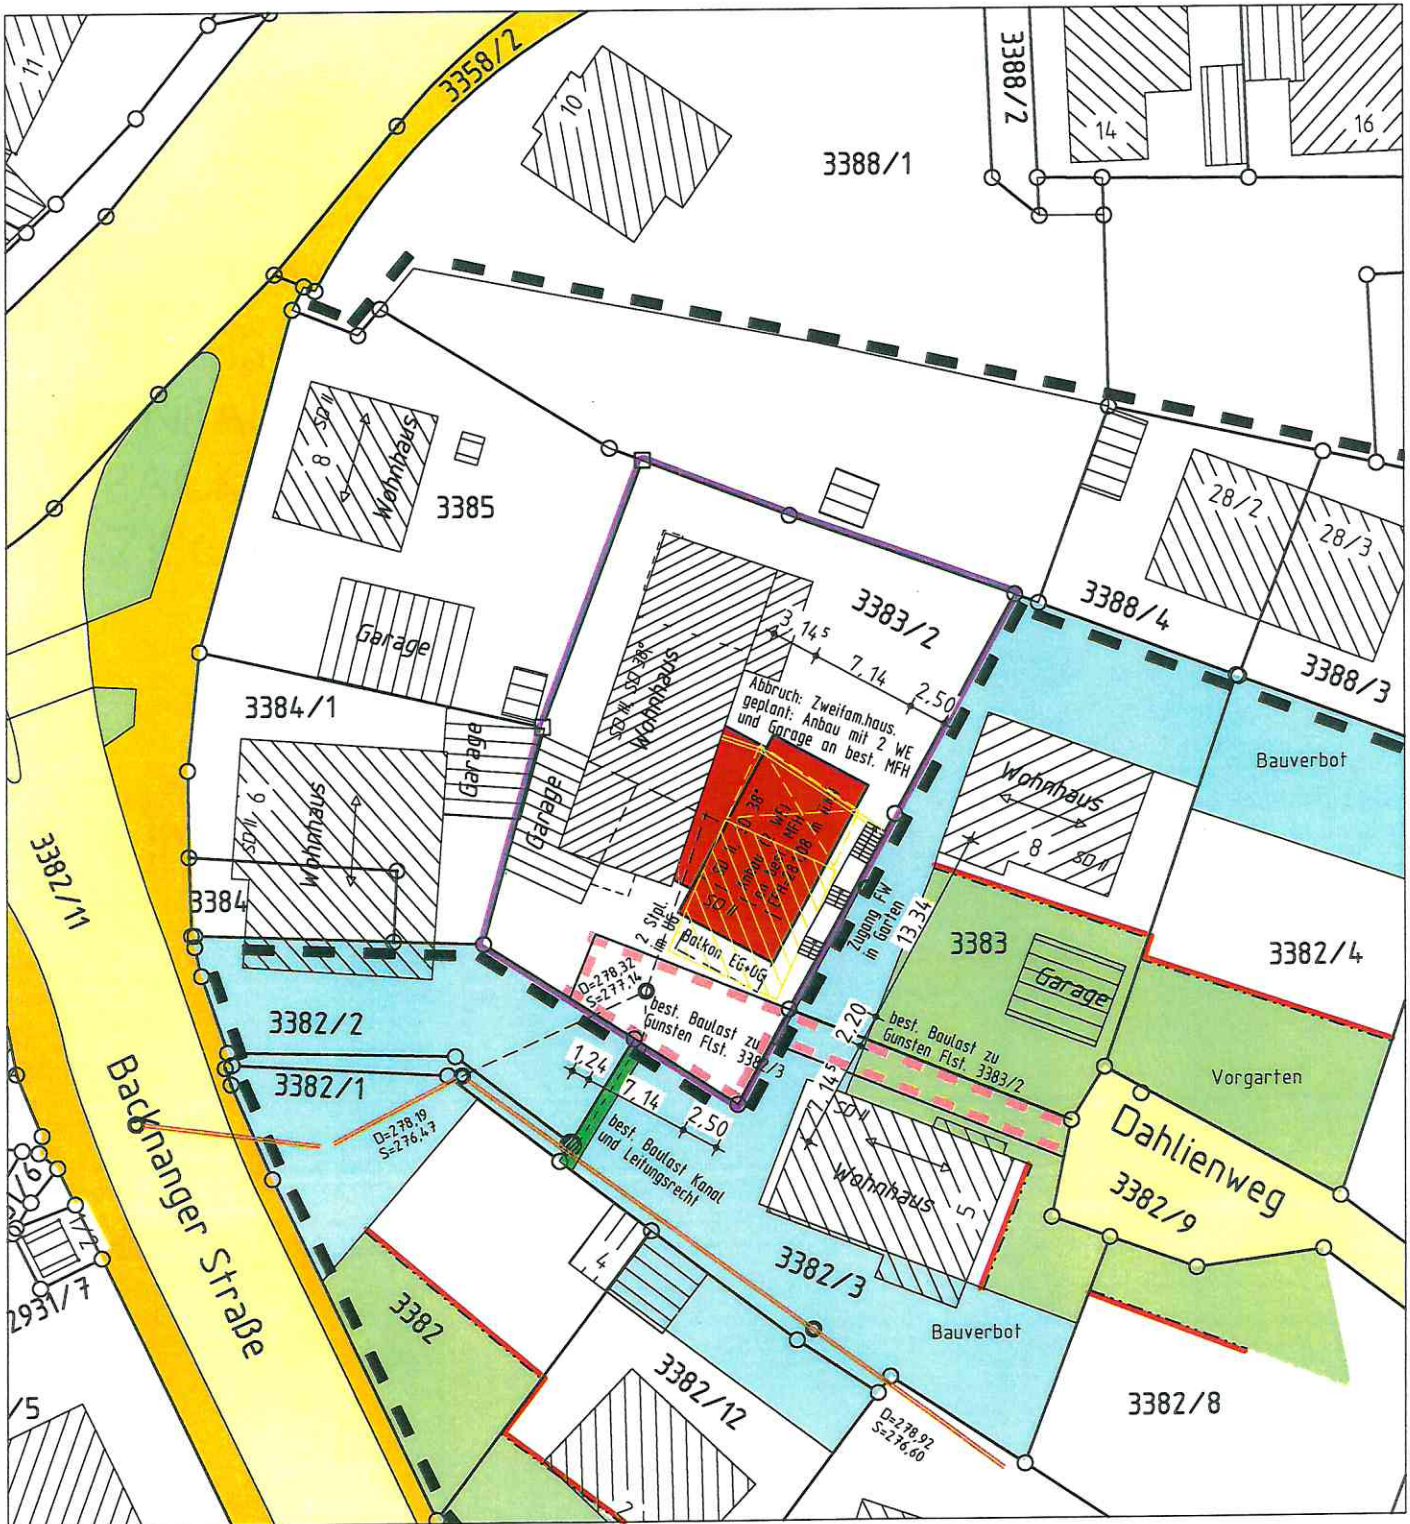

Maßstab 1:500

29.03.2016

Die angegebenen Höhen sind dem Bebauungsplan entnommen u. können vom best. Ausbau abweichen.

Unterirdische Leitungen sind dem Planfertiger nicht bekannt und im vorl. Plan nicht enthalten
Kanalschächte sind in der Örtlichkeit aufgenommen.

Auszug aus dem Liegenschaftskataster
u. Einzeichnung gem. §4 Abs.3-5 LBOVVO

RIEMER PLANUNG GMBH
STAUFENBERGSTRASSE 31
74081 HEILBRONN
TEL. 07131/582020 FAX 582029
mail@riemer-planung.eu

GEFERTIGT 29.03.2016



PLANNR. 16-25/104 BLATTGRÖSSE: 420/297

B A U V O R A N F R A G E
ABRISS EINES ZWEIFAMILIENWOHNHAUS
ANBAU AN MEHRFAMILIENWOHNHAUS
BACKNANGER STR. 6/1
71364 WINNENDEN


ANS. SÜD+OST M 1/200

BAUHERR

ANERKANNT

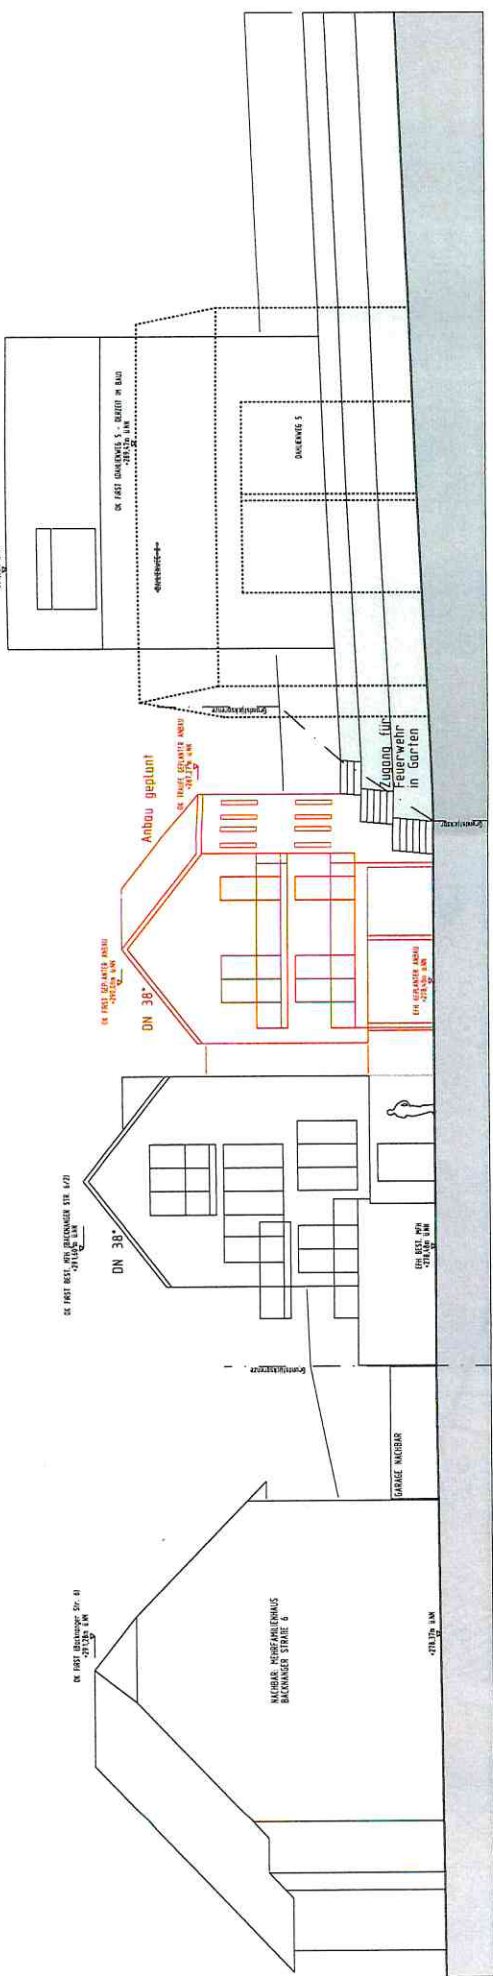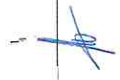

Ansicht von Süden

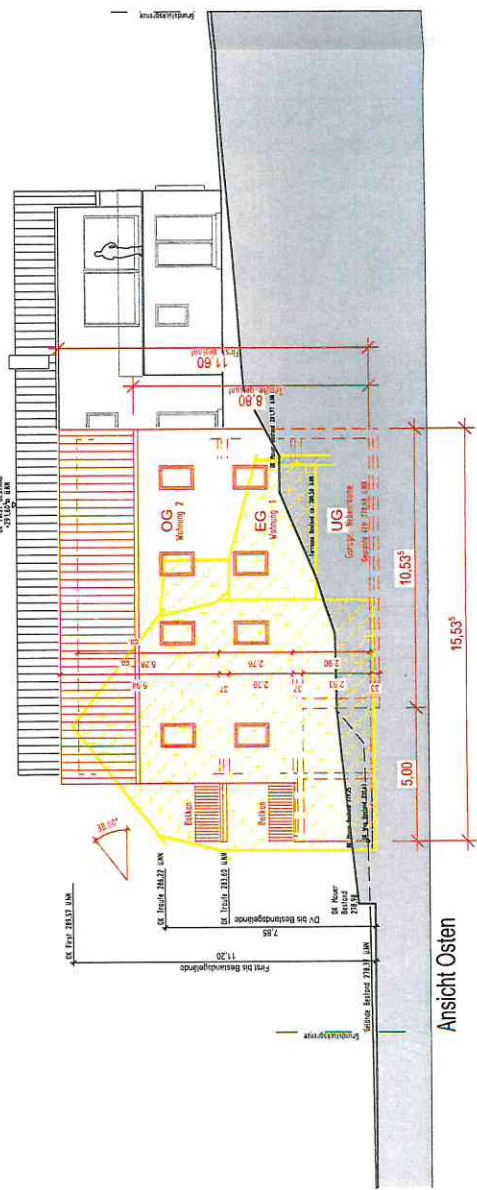

Ansicht Osten