



Schnitt

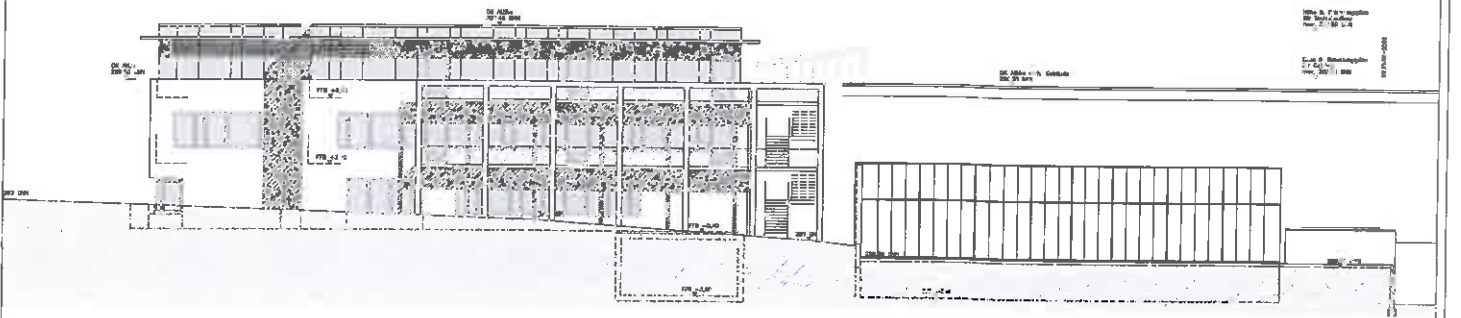

Ansicht Süd

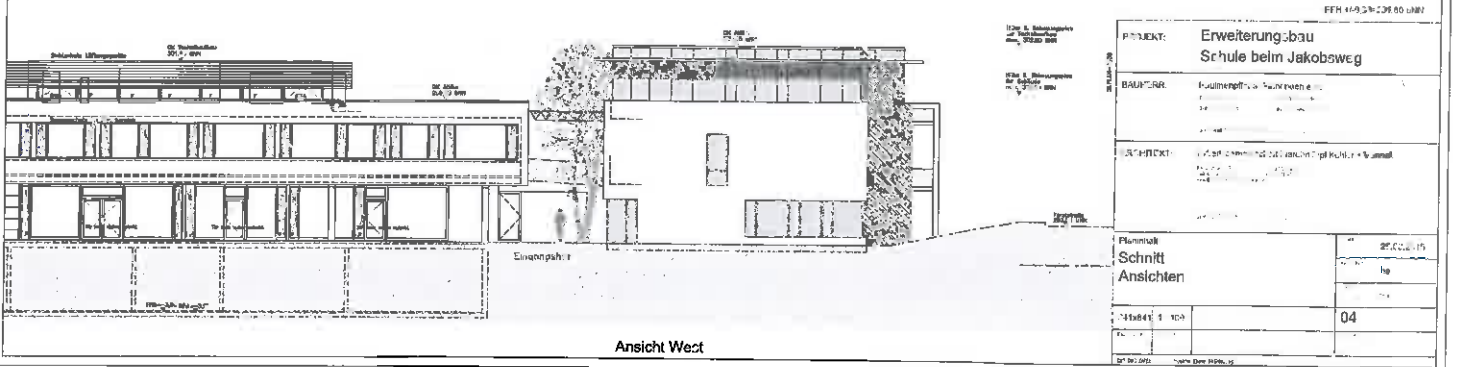

Ansicht West

PROJEKT: Erweiterungsbau Schule beim Jakobsweg	
BÄUERER:	Kulturprojekte Südwestfalen
ARCHITEKT:	Architekturbüro Südwestfalen
Planmaß:	2500/1750
Schnitt:	hg
Ansichten:	04
1:100	
1:200	

