
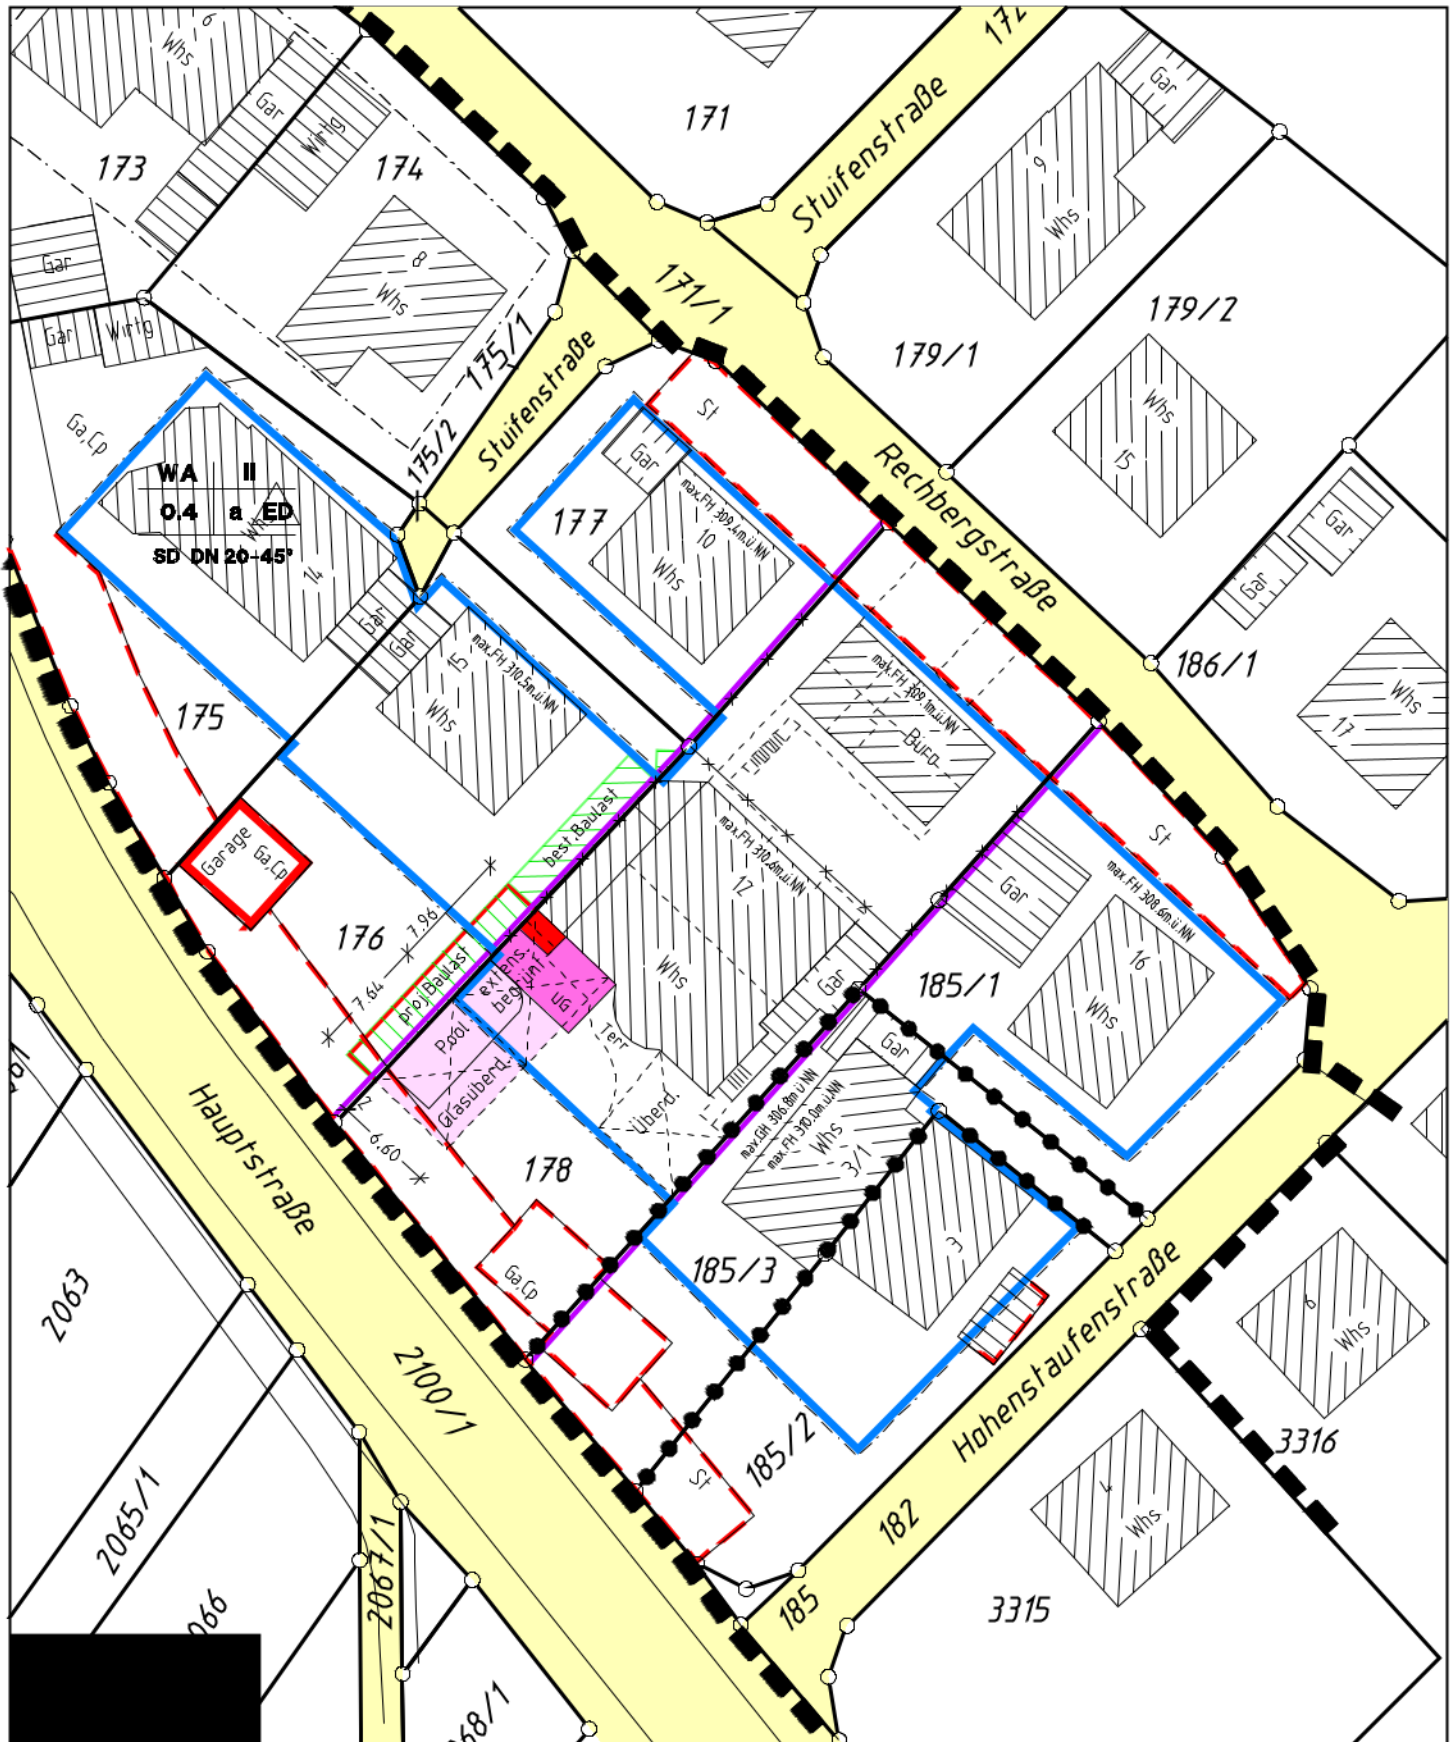


DECKBLATT


ZEICHNERISCHER TEIL ZUM
BAUANTRAG (§ 4 LBO VVO)

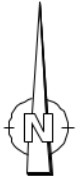

M 1:500

Auszug aus dem Liegenschaftskataster und
Einzeichnungen nach § 4 Abs.3 u. 4 LBO VVO

Schnitt A-A

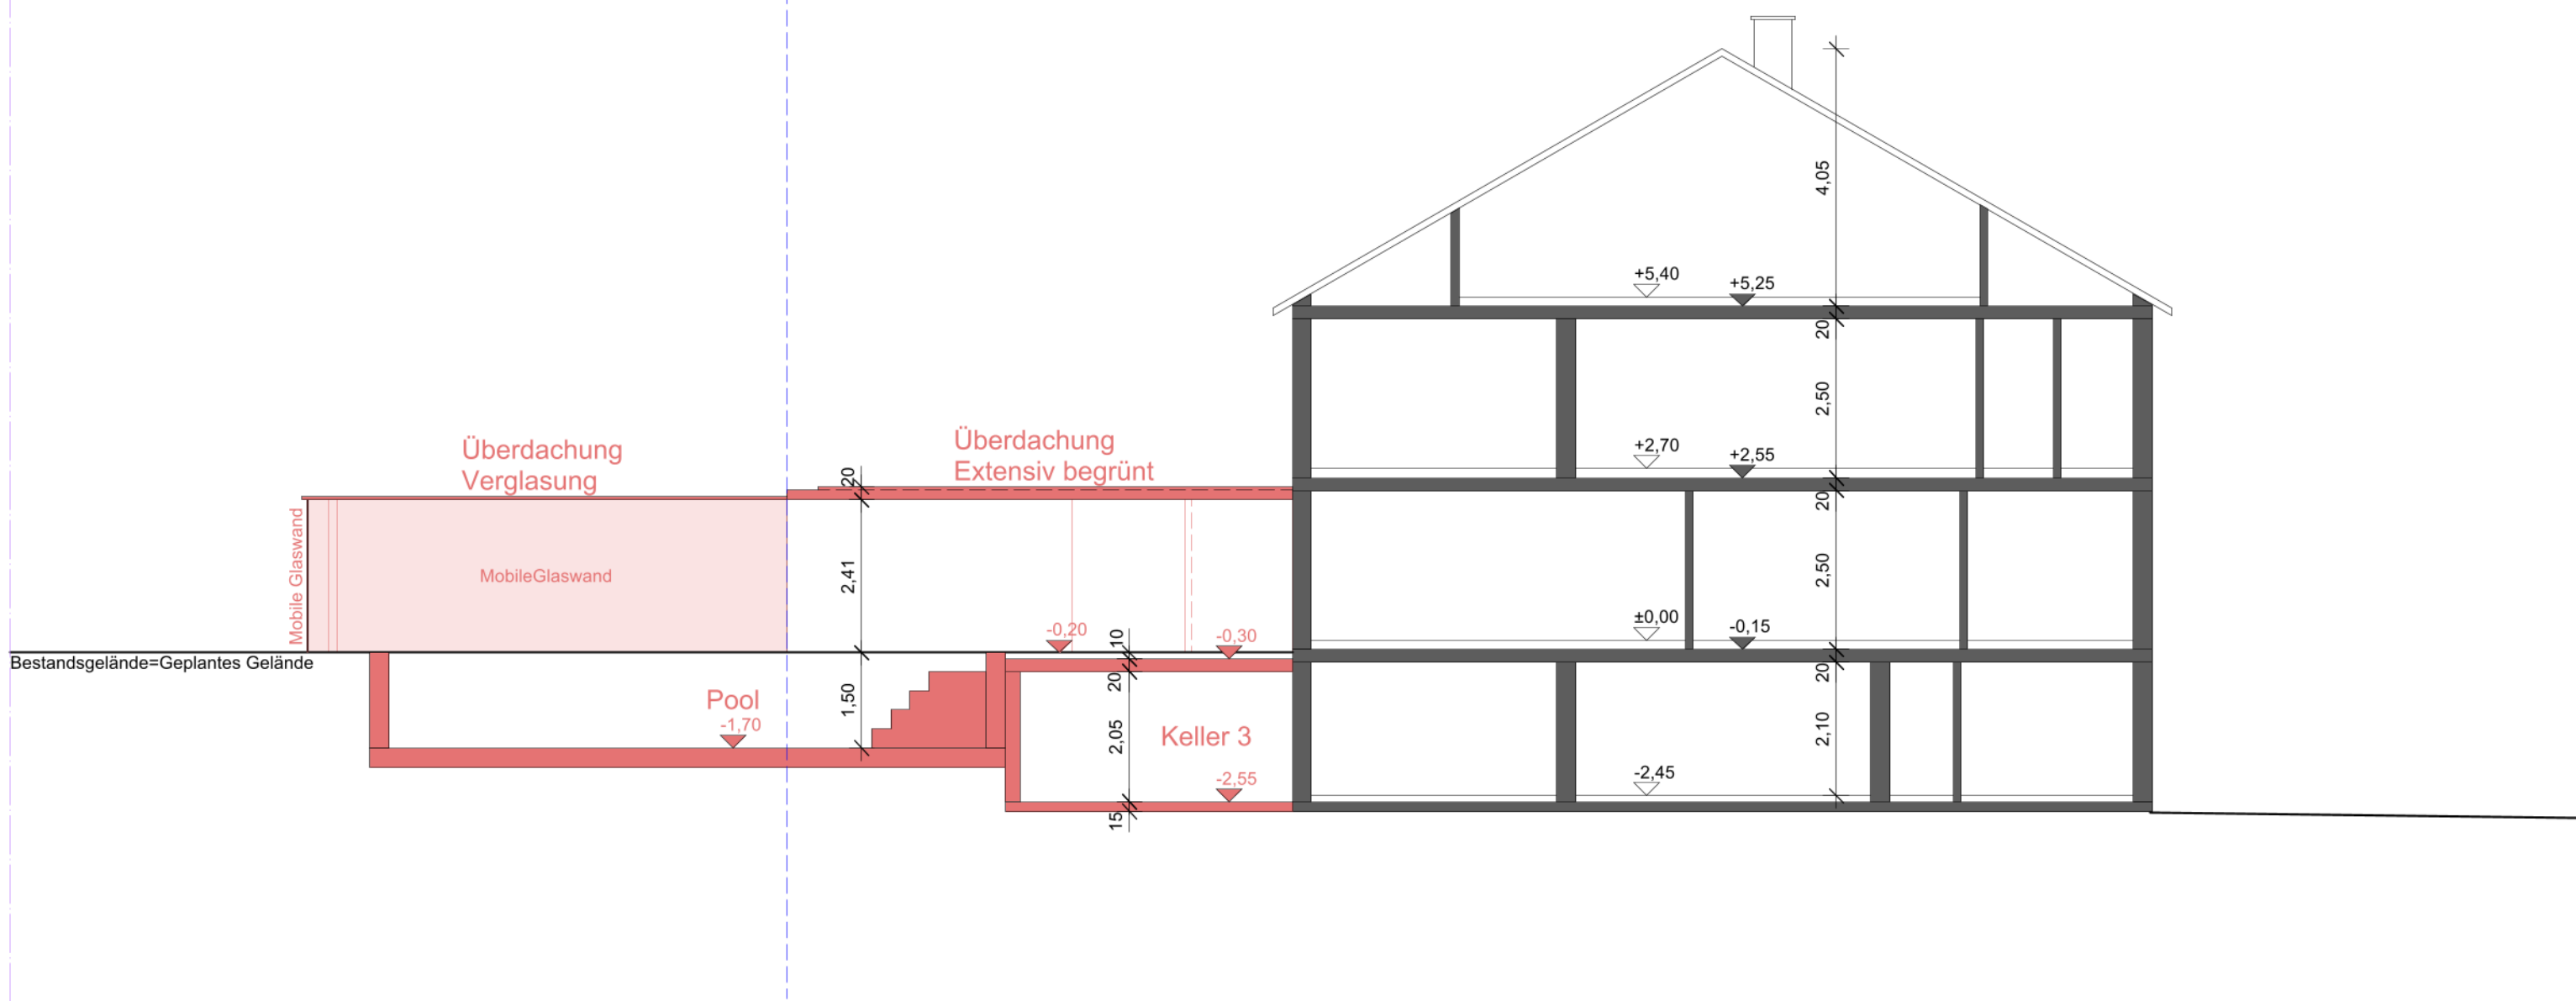

DECKBLATT 26.05.2026

BAUGESUCH


Bauvorhaben:
Anbau ZFH und Neubau Pool
Rechbergstraße 12
71364 Winnenden-Birkmannsweiler

Bauherr:

Planverfasser:

Datum: 15.08.2025	Maßstab: 1:100	Planinhalt: Schnitt A-A
Plan-Nr.: 3	gez. [Signature]	


Ansicht Northwest

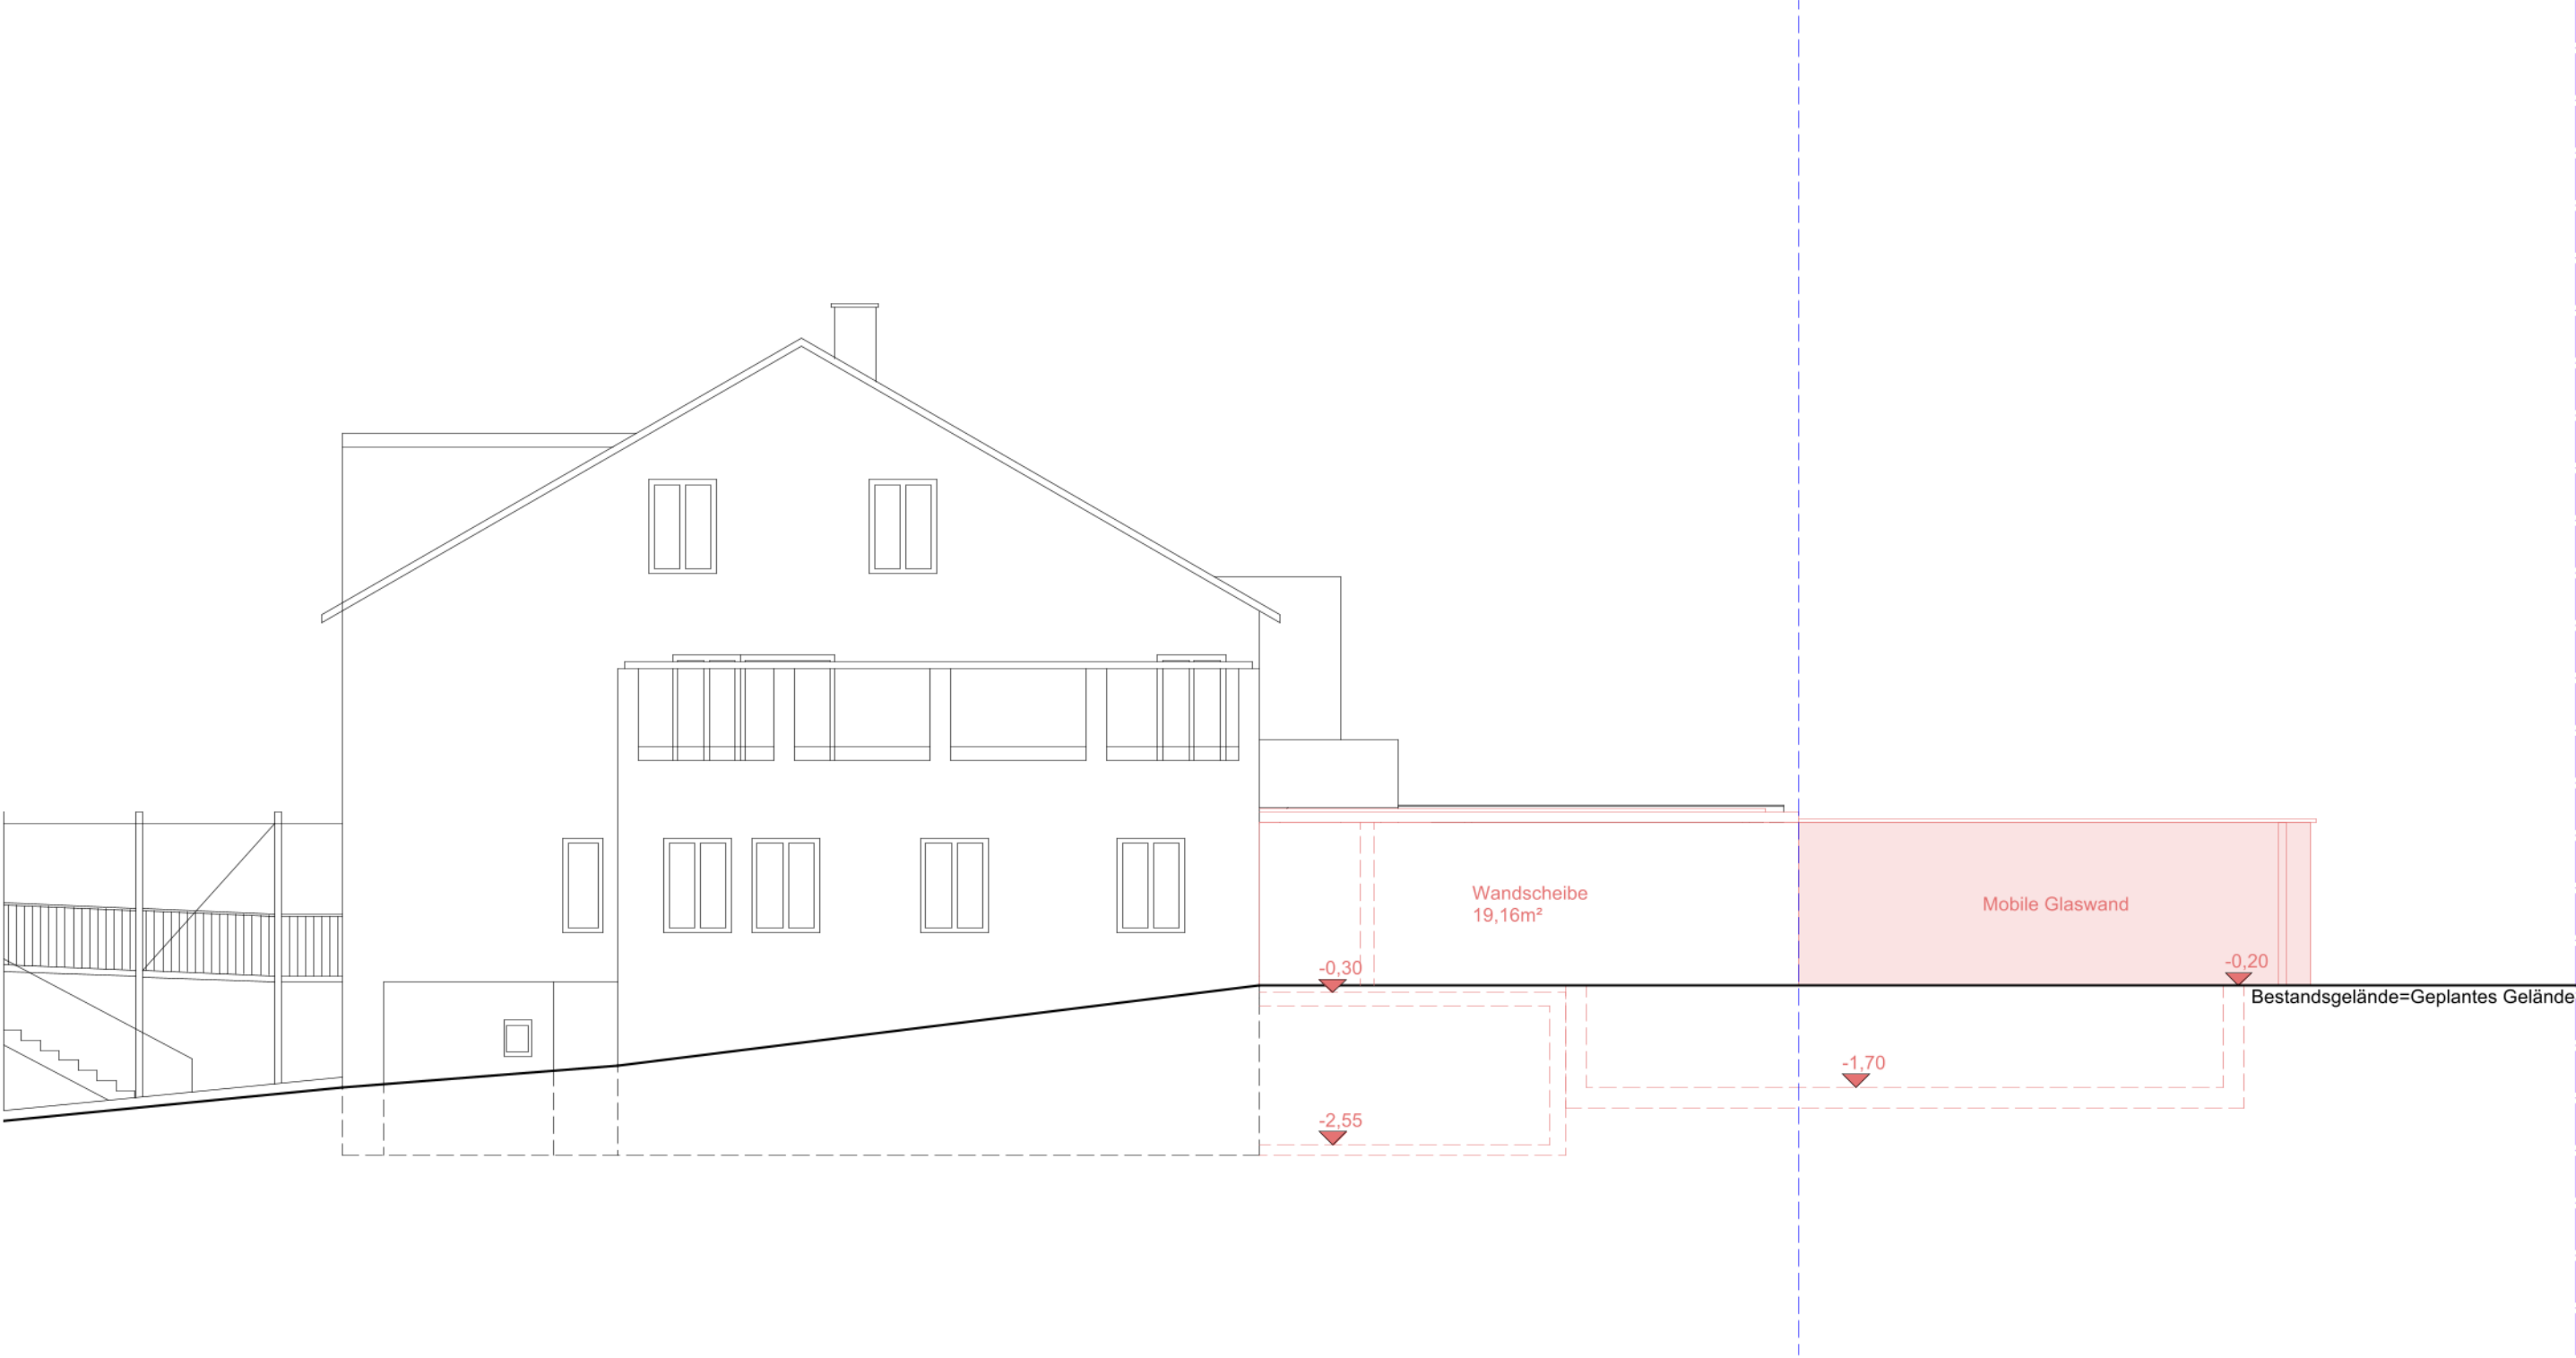

Ansicht Südwest



Ansicht Südost

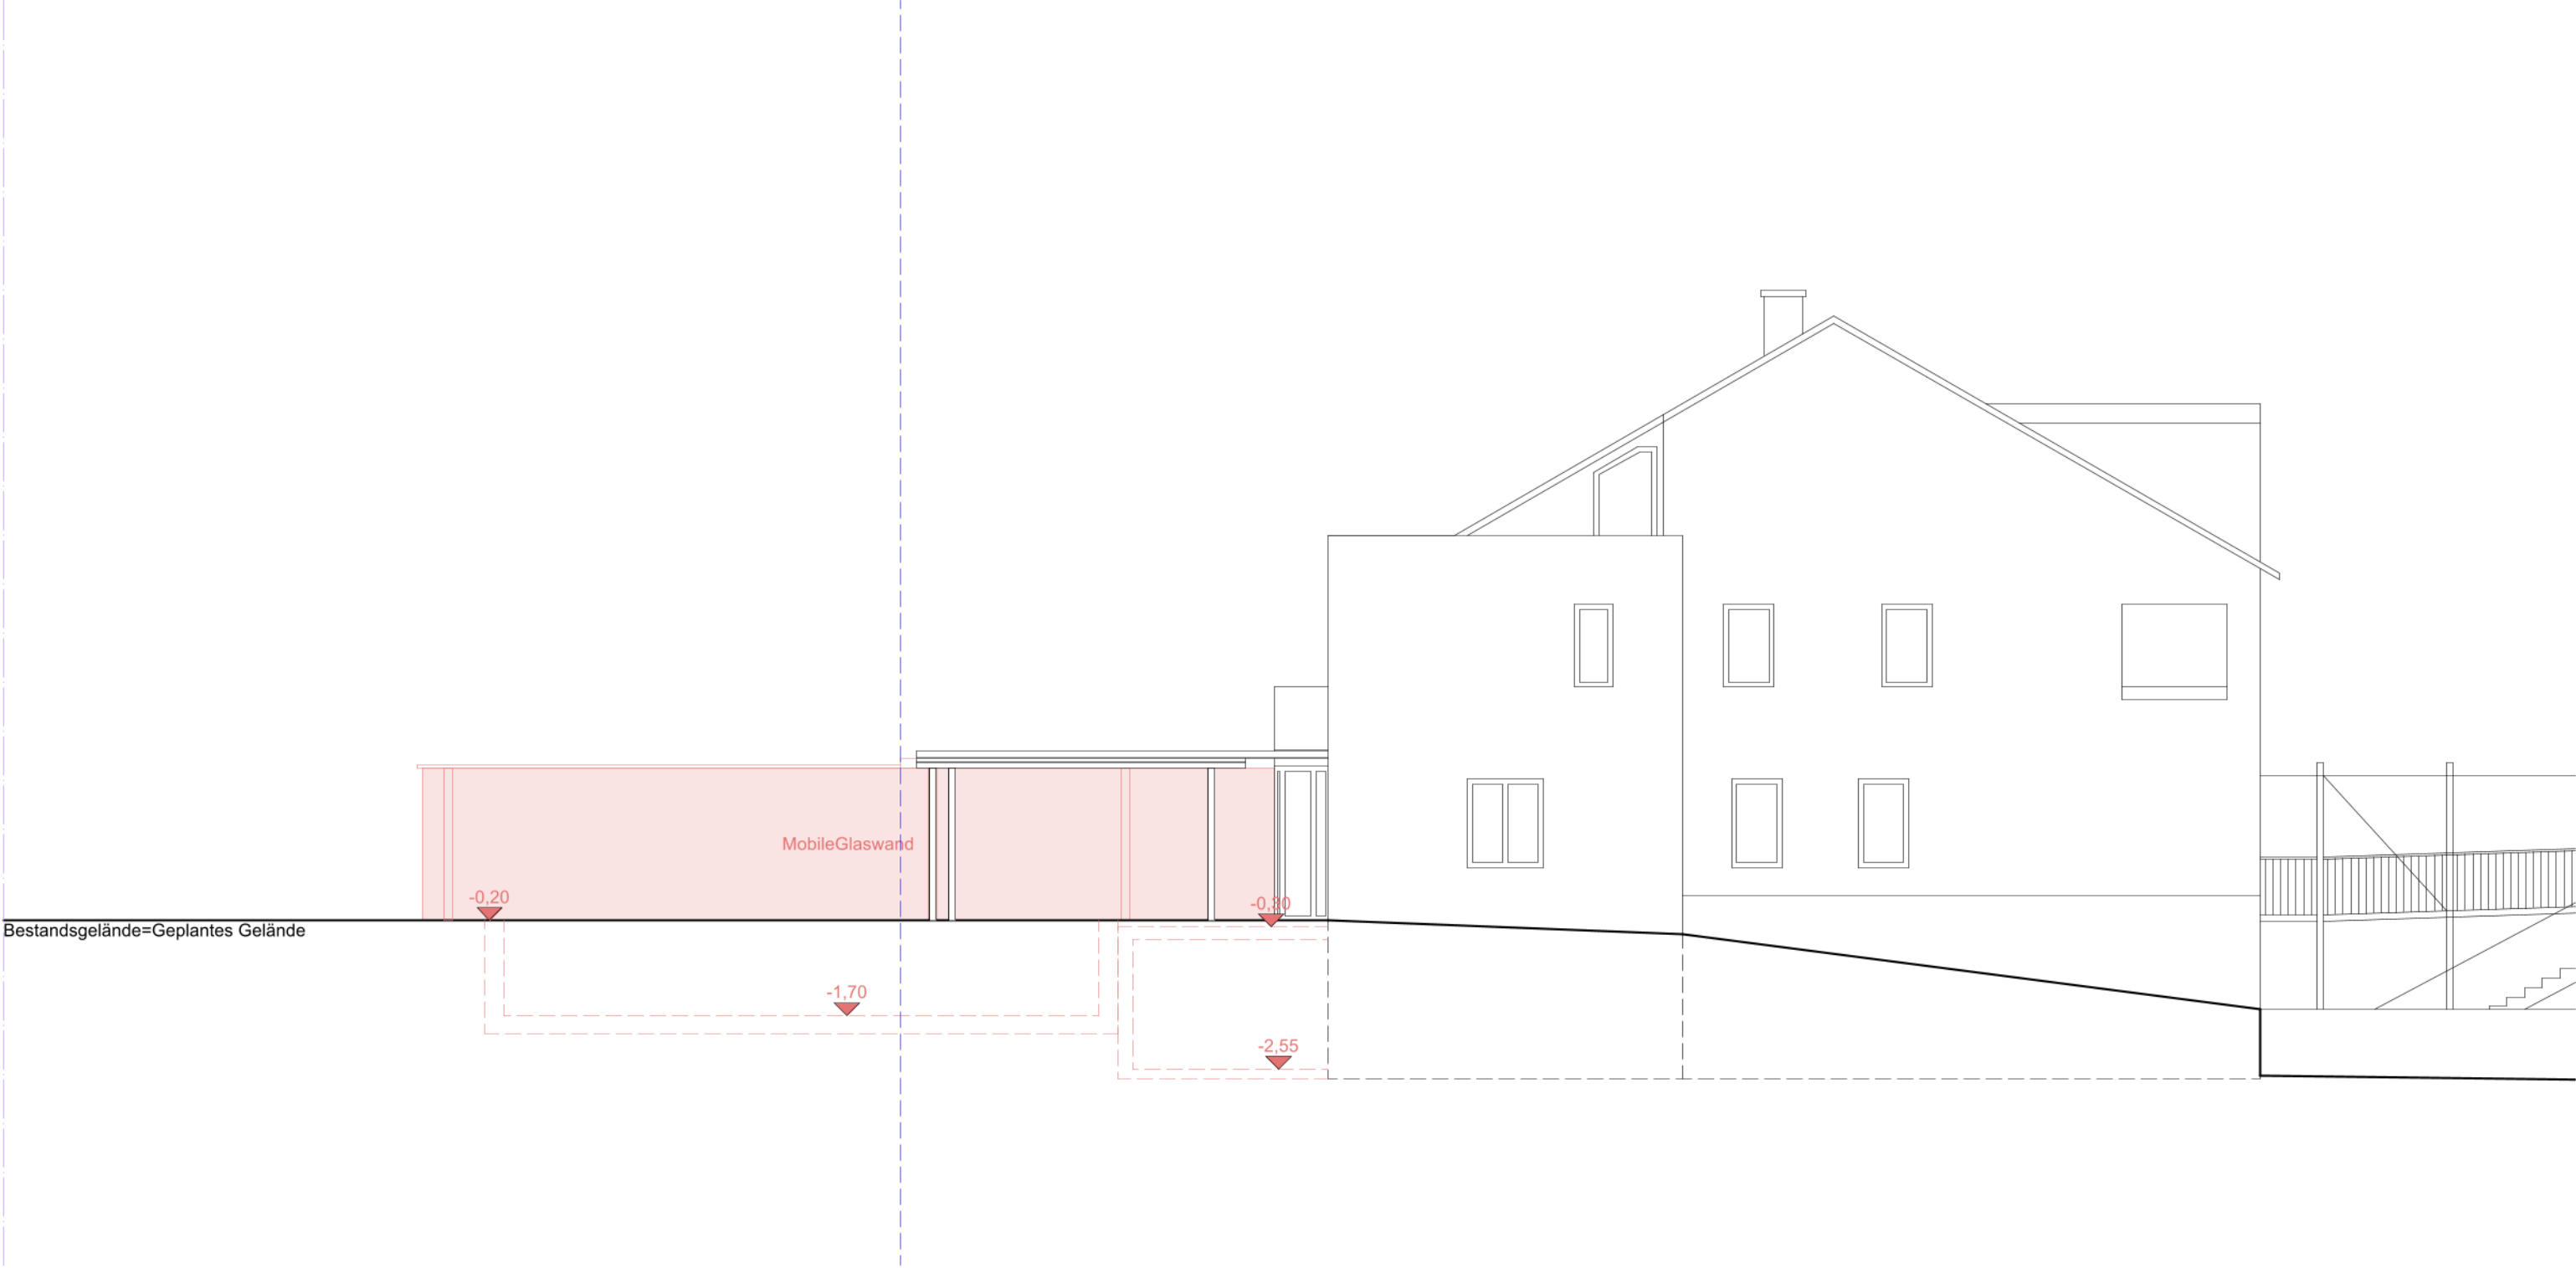

DECKBLATT 26.05.2026


BAUGESUCH

Bauvorhaben:
Anbau ZFH und Neubau Pool
Rechbergstraße 12
71364 Winnenden-Birkmannweiler

Bauherr:
[Redacted]

Planverfasser:
[Redacted]

Datum: 15.08.2025	Maßstab: 1:100	Planinhalt: Ansichten
Plan-Nr.: 4	gez. [Redacted]	

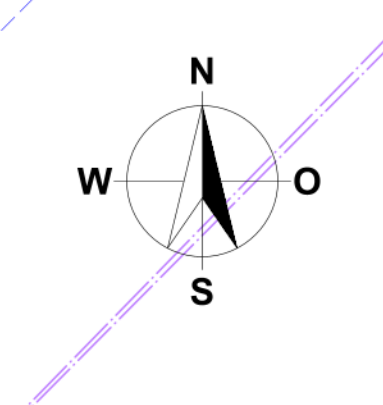

Datum: 26.05.2026	Maßstab: 1:100	Planinhalt: Außenanlagen
Plan-Nr.: 5	gez.:	