



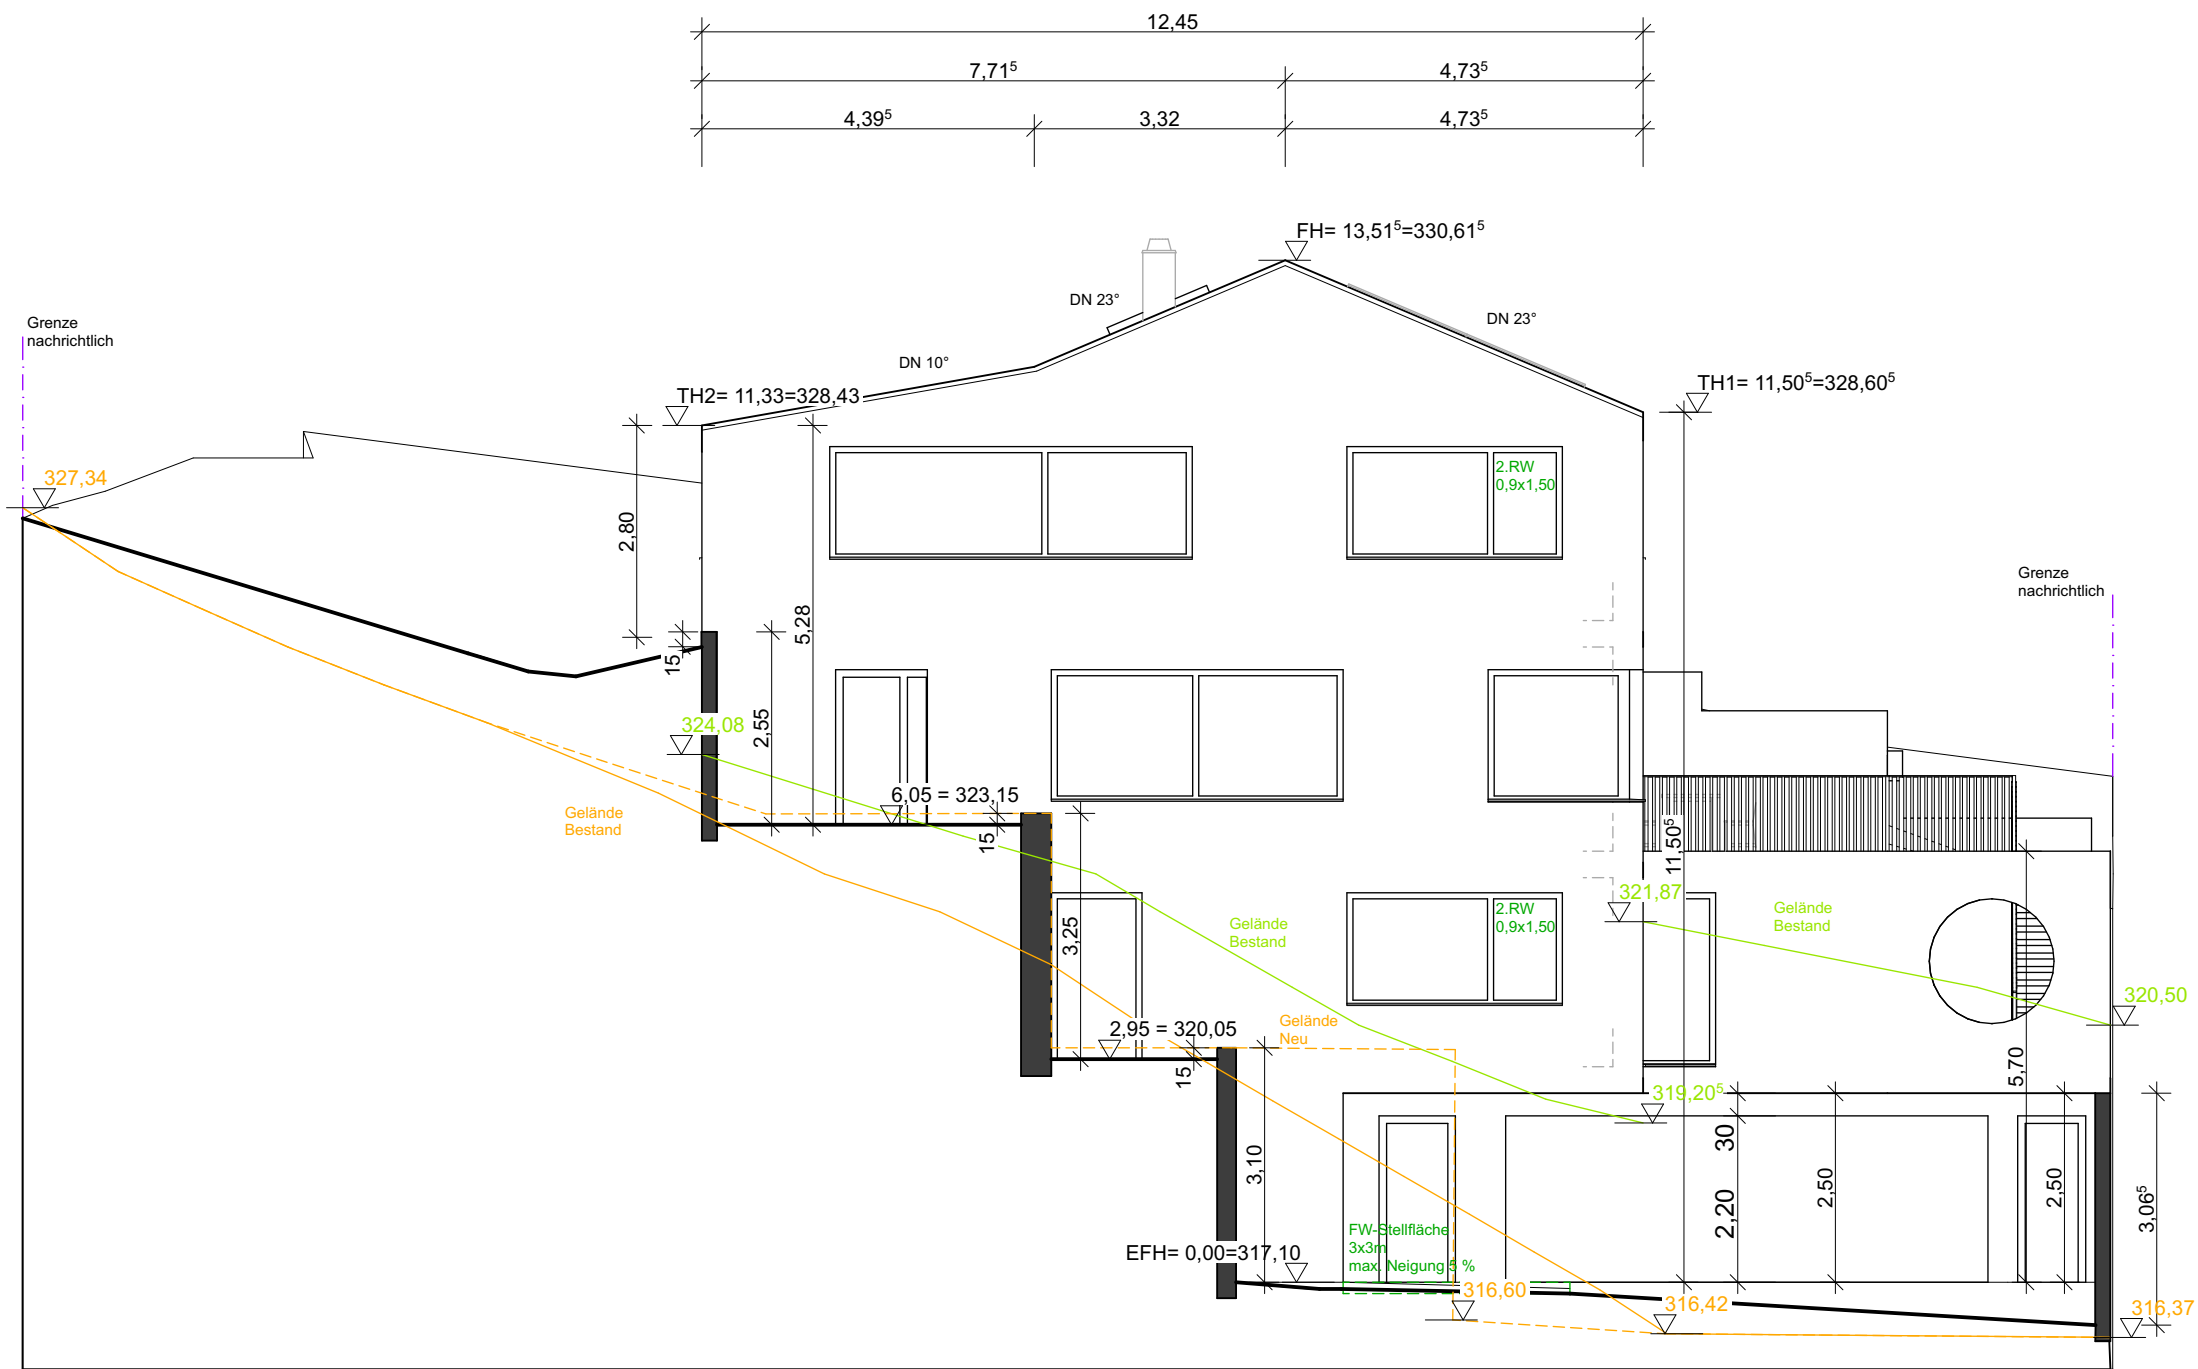


- Gelände Bestand an Gebäude
- - - Gelände Neu an Gebäude
- Gelände Bestand an Grenze
- - - Gelände Neu an Grenze

Planinhalt:
4 Ansicht Nord-West

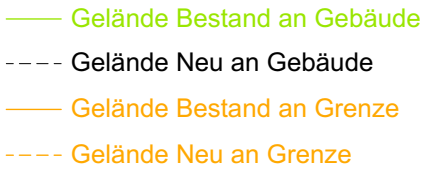


Planinhalt:

4 Ansicht Nord-Ost

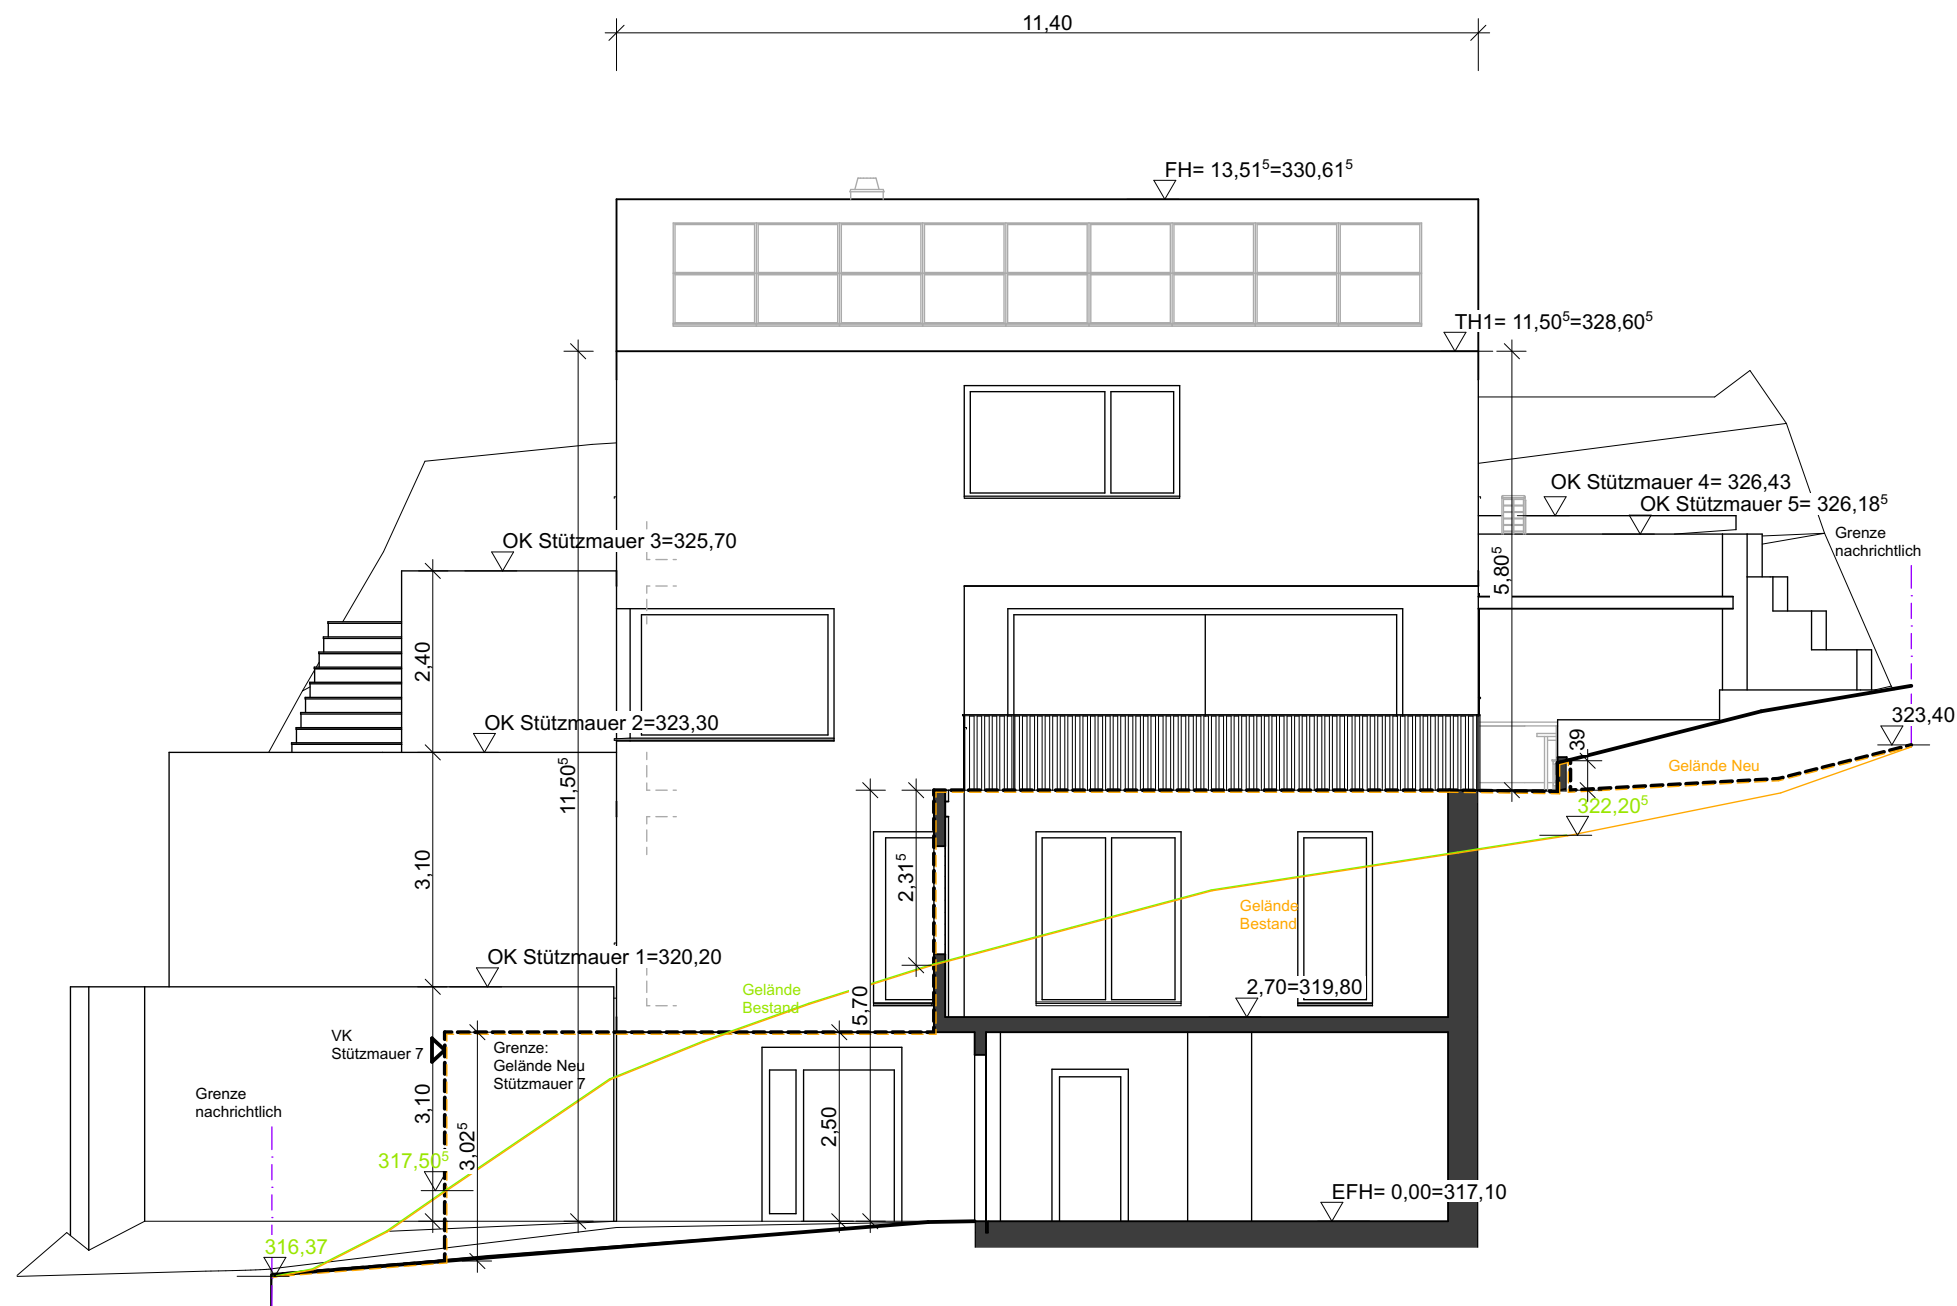

- Gelände Bestand an Gebäude
- Gelände Neu an Gebäude
- Gelände Bestand an Grenze
- Gelände Neu an Grenze

Planinhalt:
4 Ansicht Sued-West

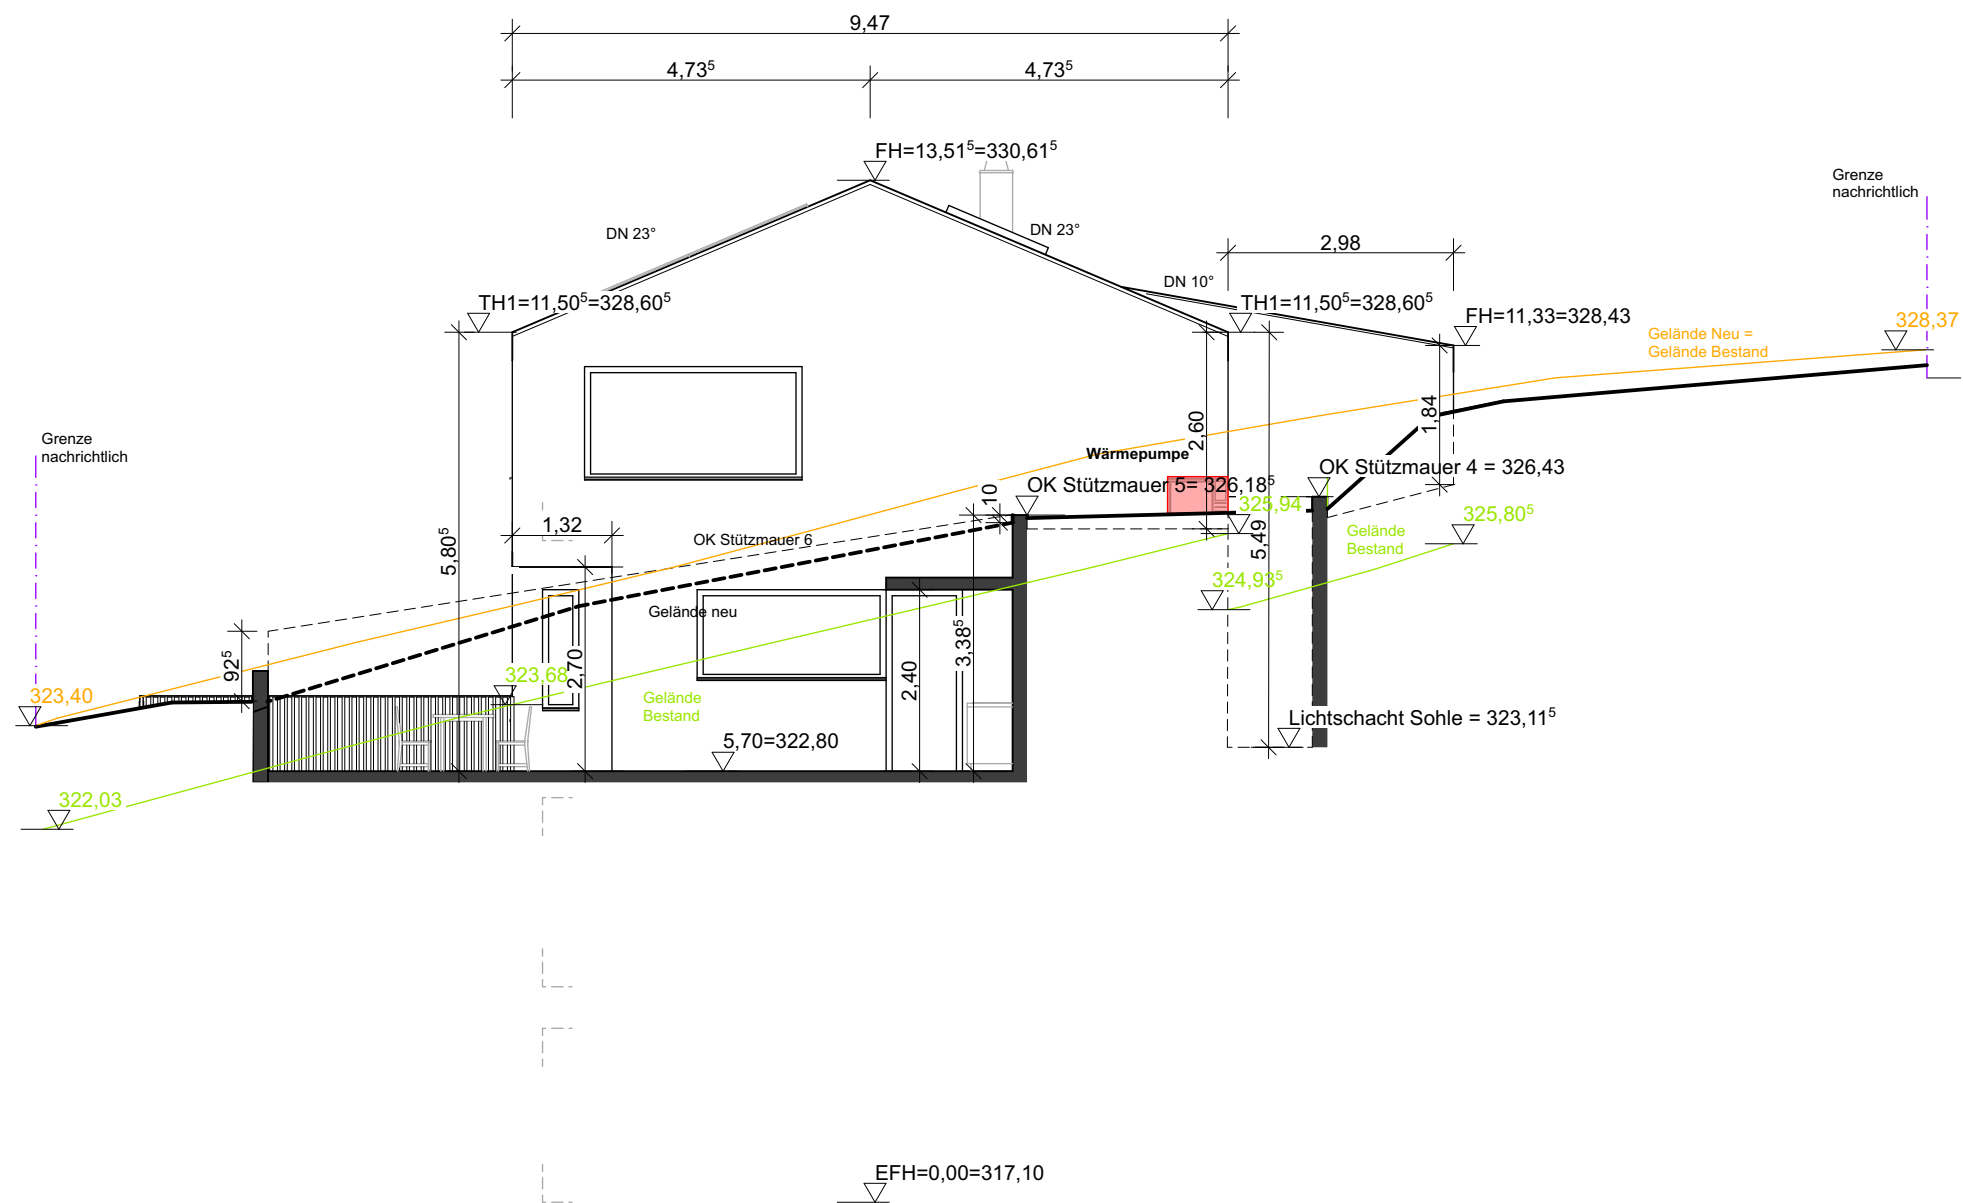

- Gelände Bestand an Gebäude
- - - Gelände Neu an Gebäude
- Gelände Bestand an Grenze
- - - Gelände Neu an Grenze

Planinhalt:

4 Ansicht Sued-Ost