



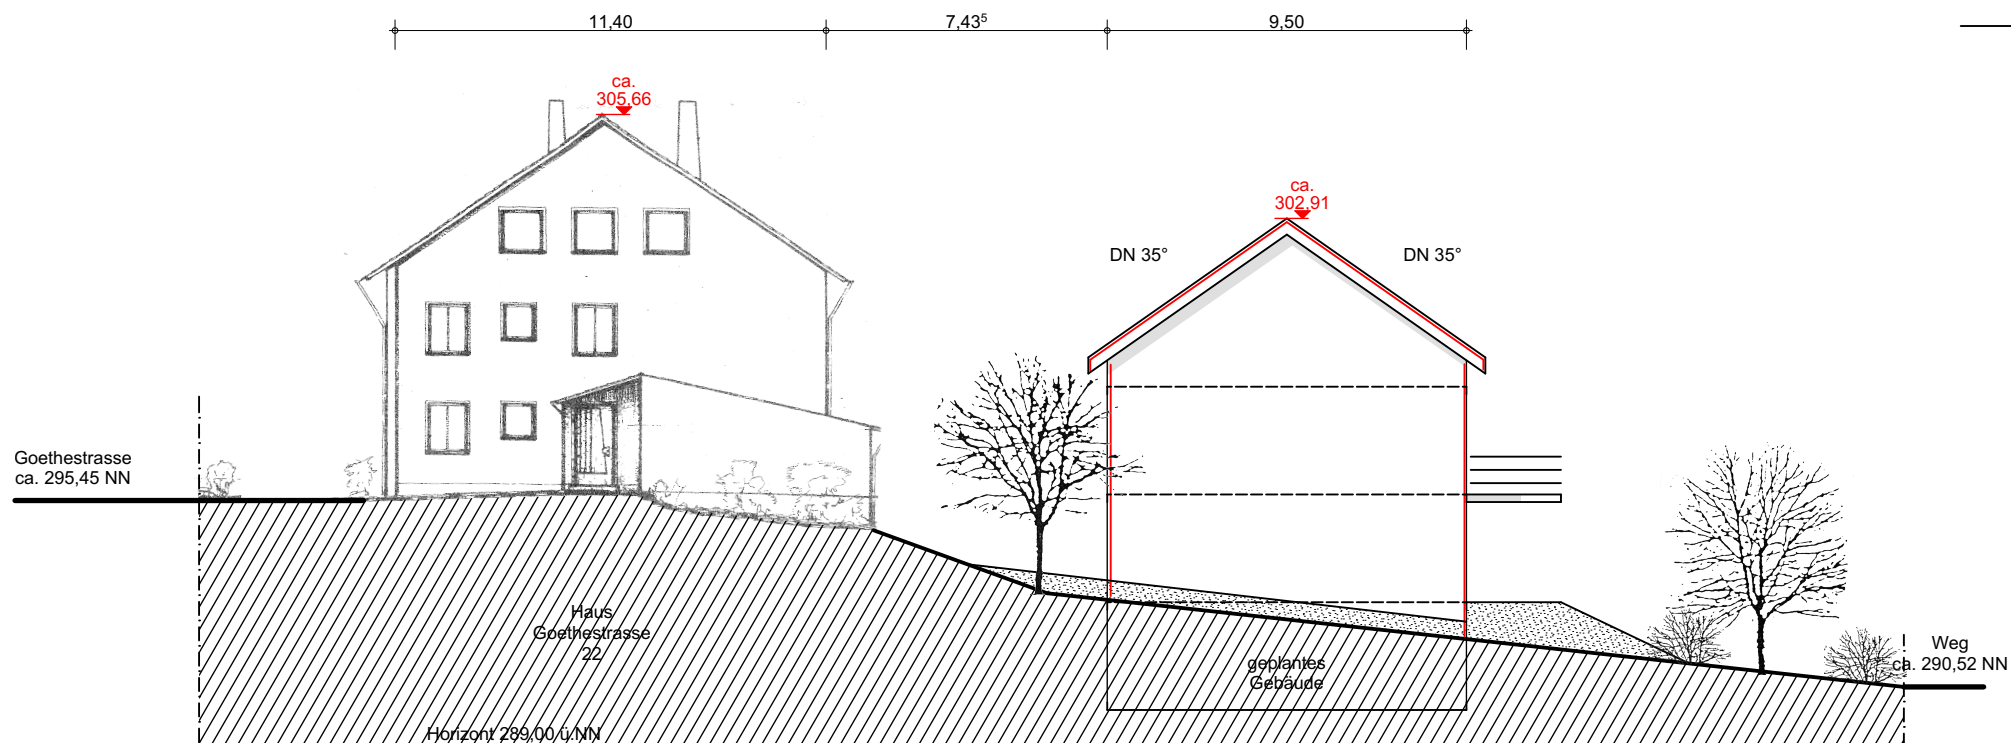

Planinhalt
Nordansicht

Datum Ausgabe
13.08.2026


Massstab
1/500

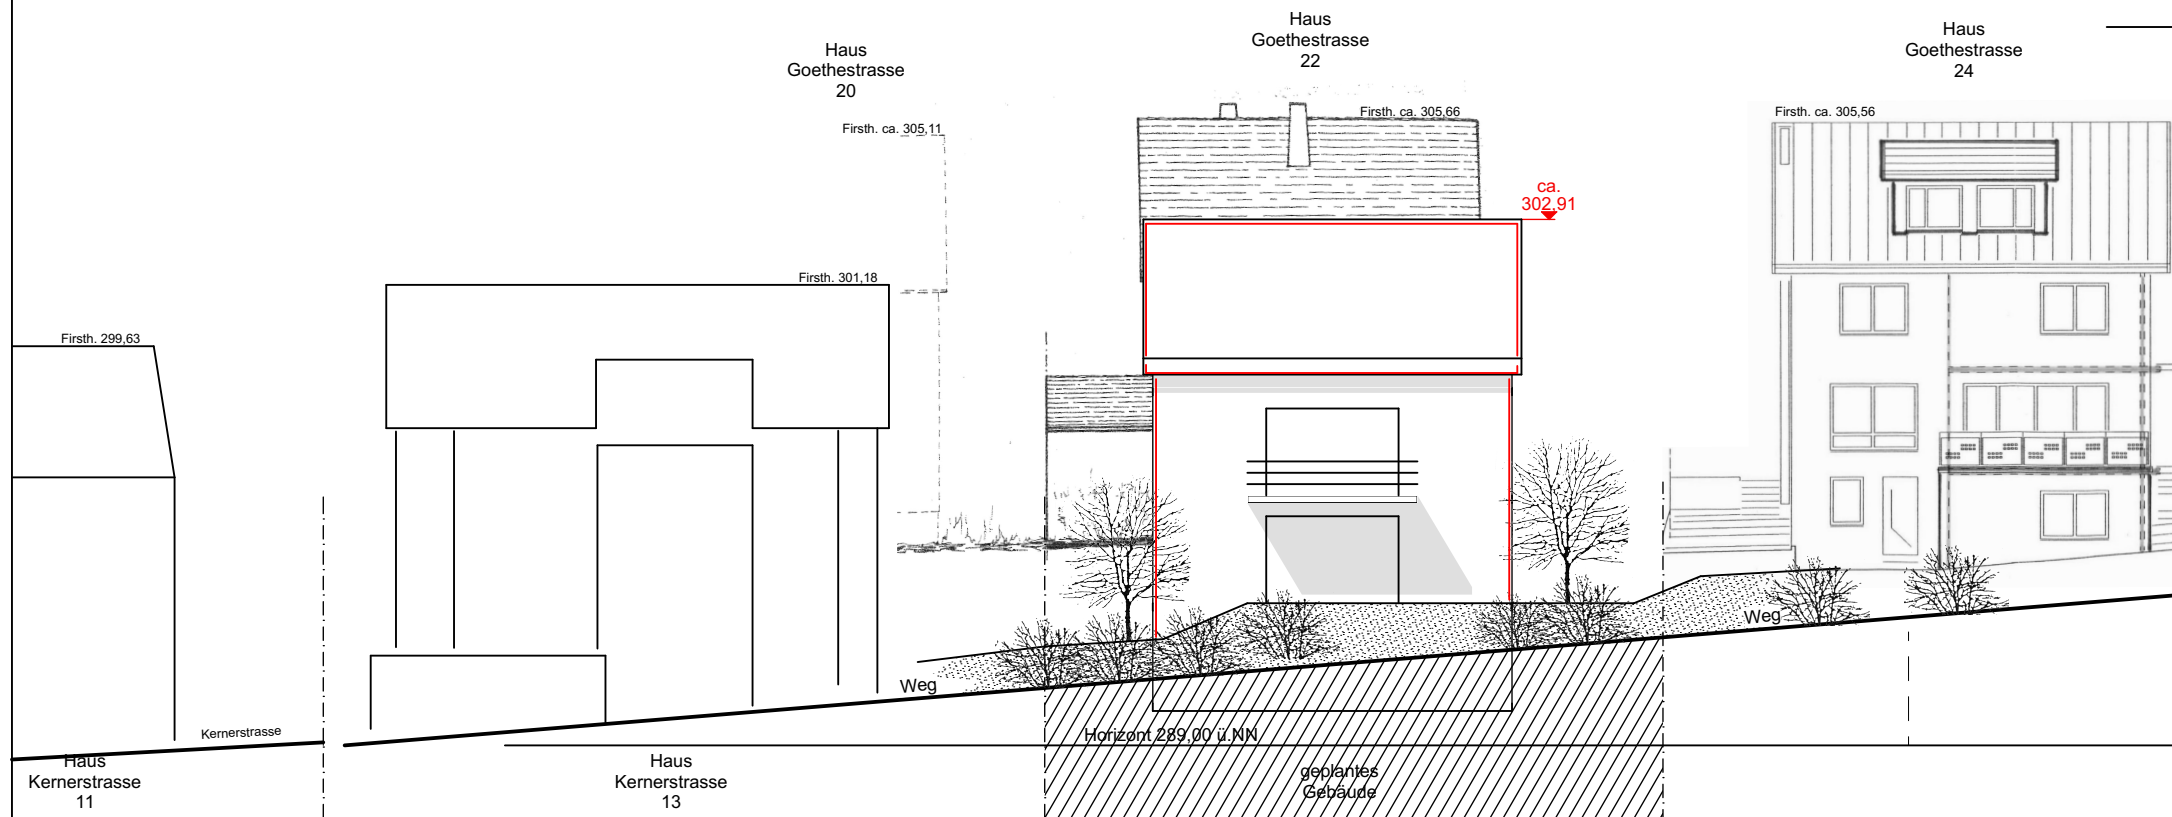

Planinhalt
Westansicht, Weg

Datum Ausgabe
13.08.2026


1/500

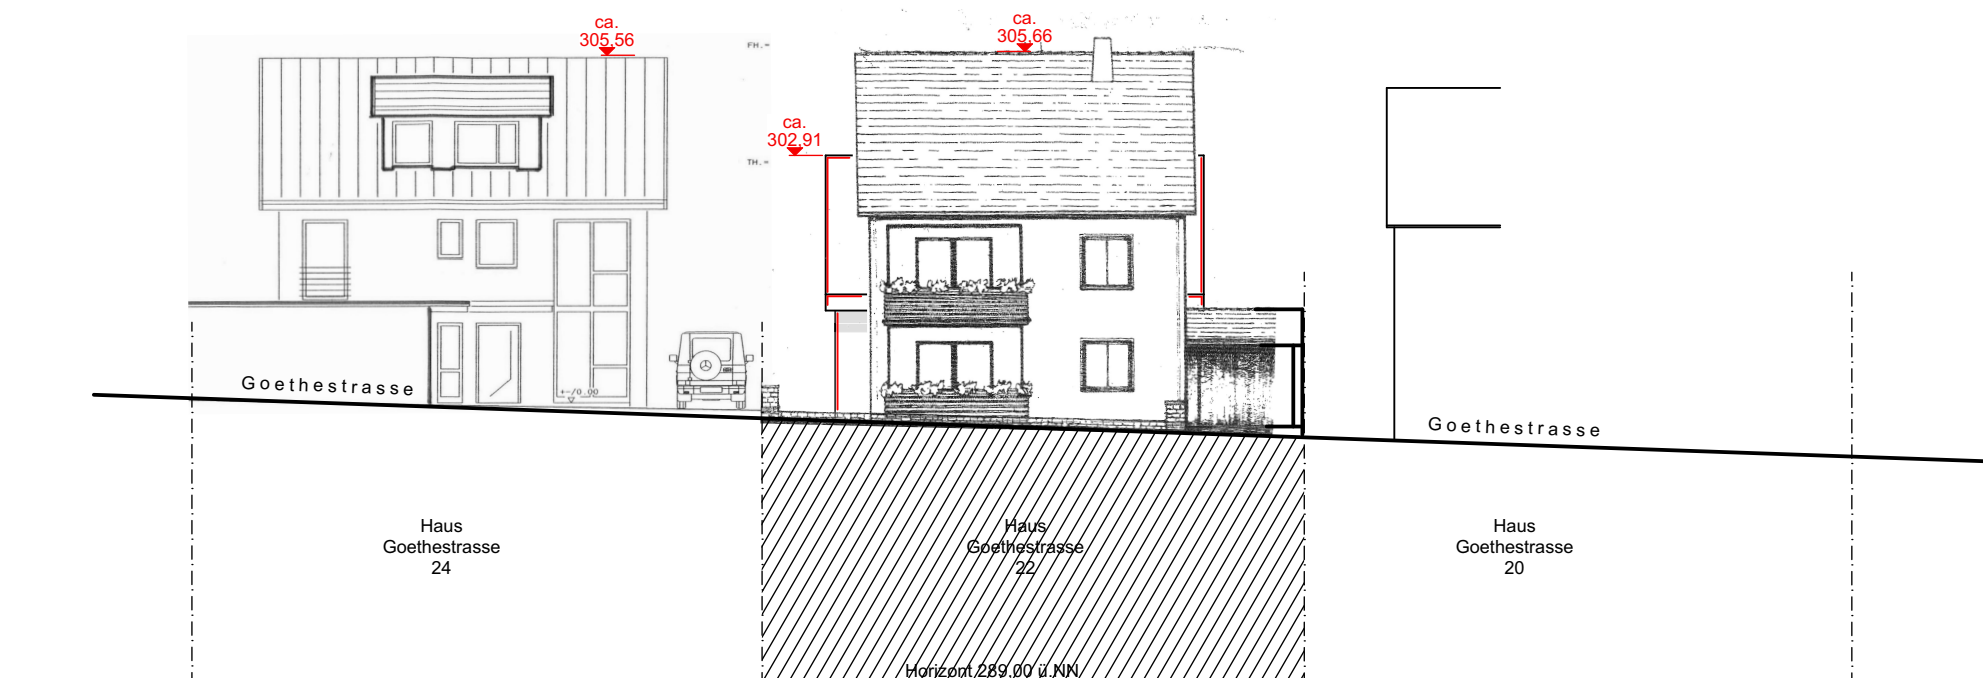

Ostansicht

Datum Ausgabe
13.08.2026

Massstab
1/500

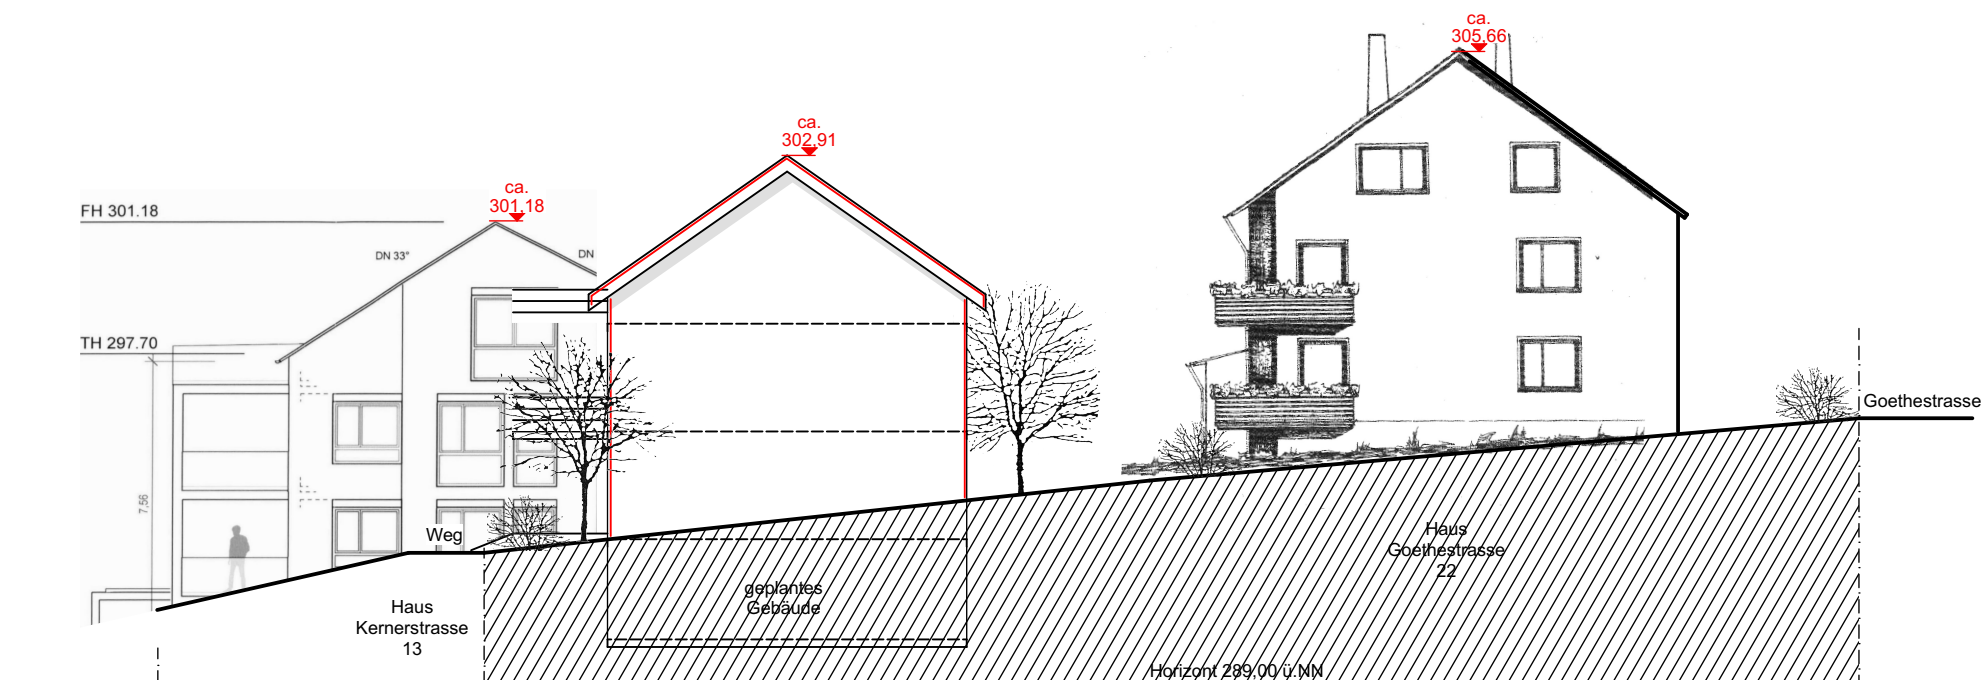

Südansicht

Datum Ausgabe
13.08.2026

Massstab
1/500