



ANSICHT NORD

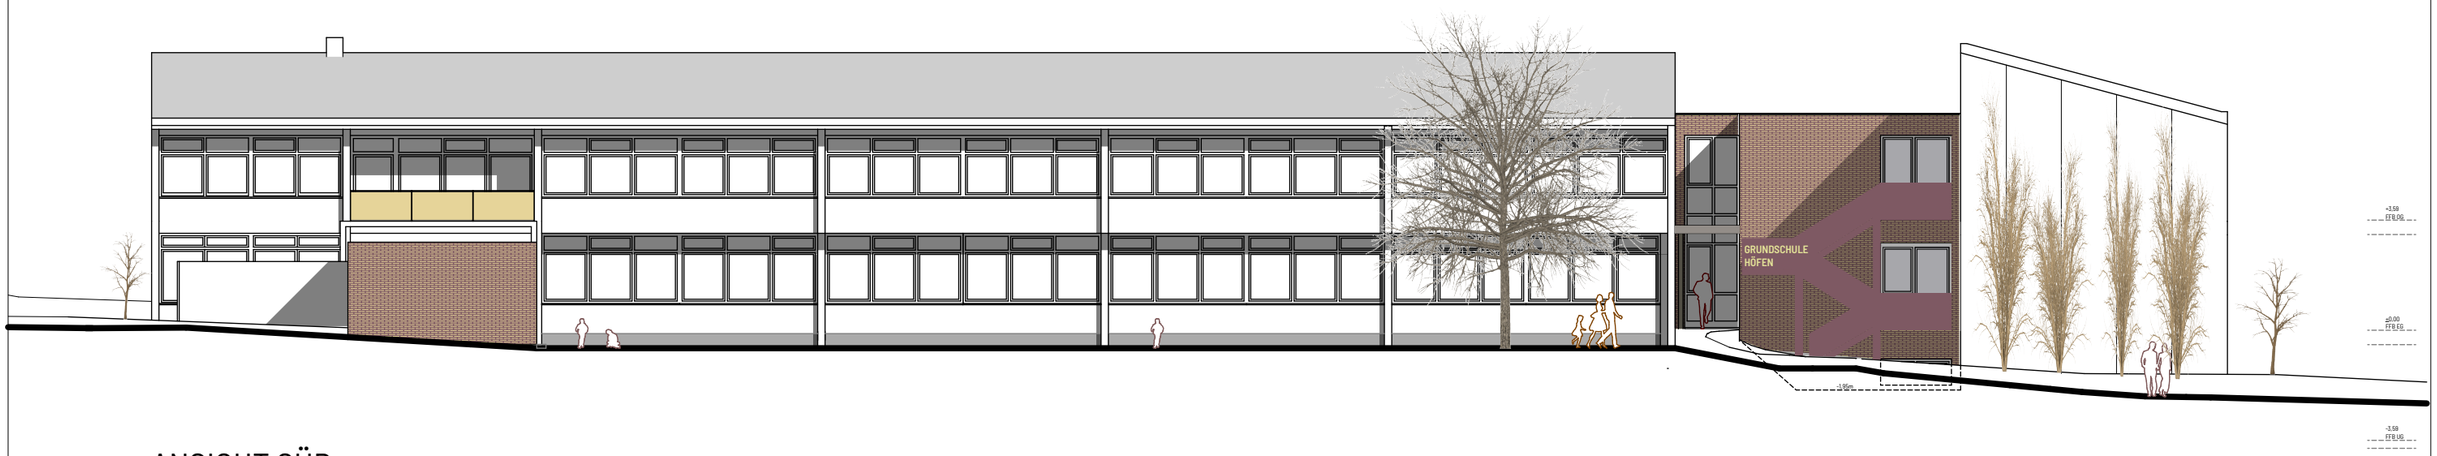


ANSICHT SÜD

**BAUVORHABEN:**

**Grundschule Höfen-Baach**
**Sanierung**

Bürger Straße 38
71364 Winnenden

**AUFTRAGGEBER:**

Stadt Winnenden
Torstraße 10
71364 Winnenden

**PLANUNG:**

Amt für Hochbau und Gebäudemanagement
Bengelstraße 5
71364 Winnenden
Tel: 07195 - 13 228
Fax: 07195 - 13 300
E-Mail: alicja.czech-gemici@winnenden.de

winnenden
Große Kreisstadt

**A-04**

# Var. A - Ansichten längs

1. Ansicht Süd, Ansicht Nord

| Maßstab | Blattgröße | Datum | Planersteller |
|---|---|---|---|
| 1:200 | 420*297 A3 | 08.05.2026 | Czech-Gemici |

Dateiname: 26-07-29-Umbau im Bestand.pln

Pfad: R:\AMT65_Hochbau Planung\Schule_06_GS Höfen\LPH 2\Planung\26-07-29-Umbau im Bestand.pln