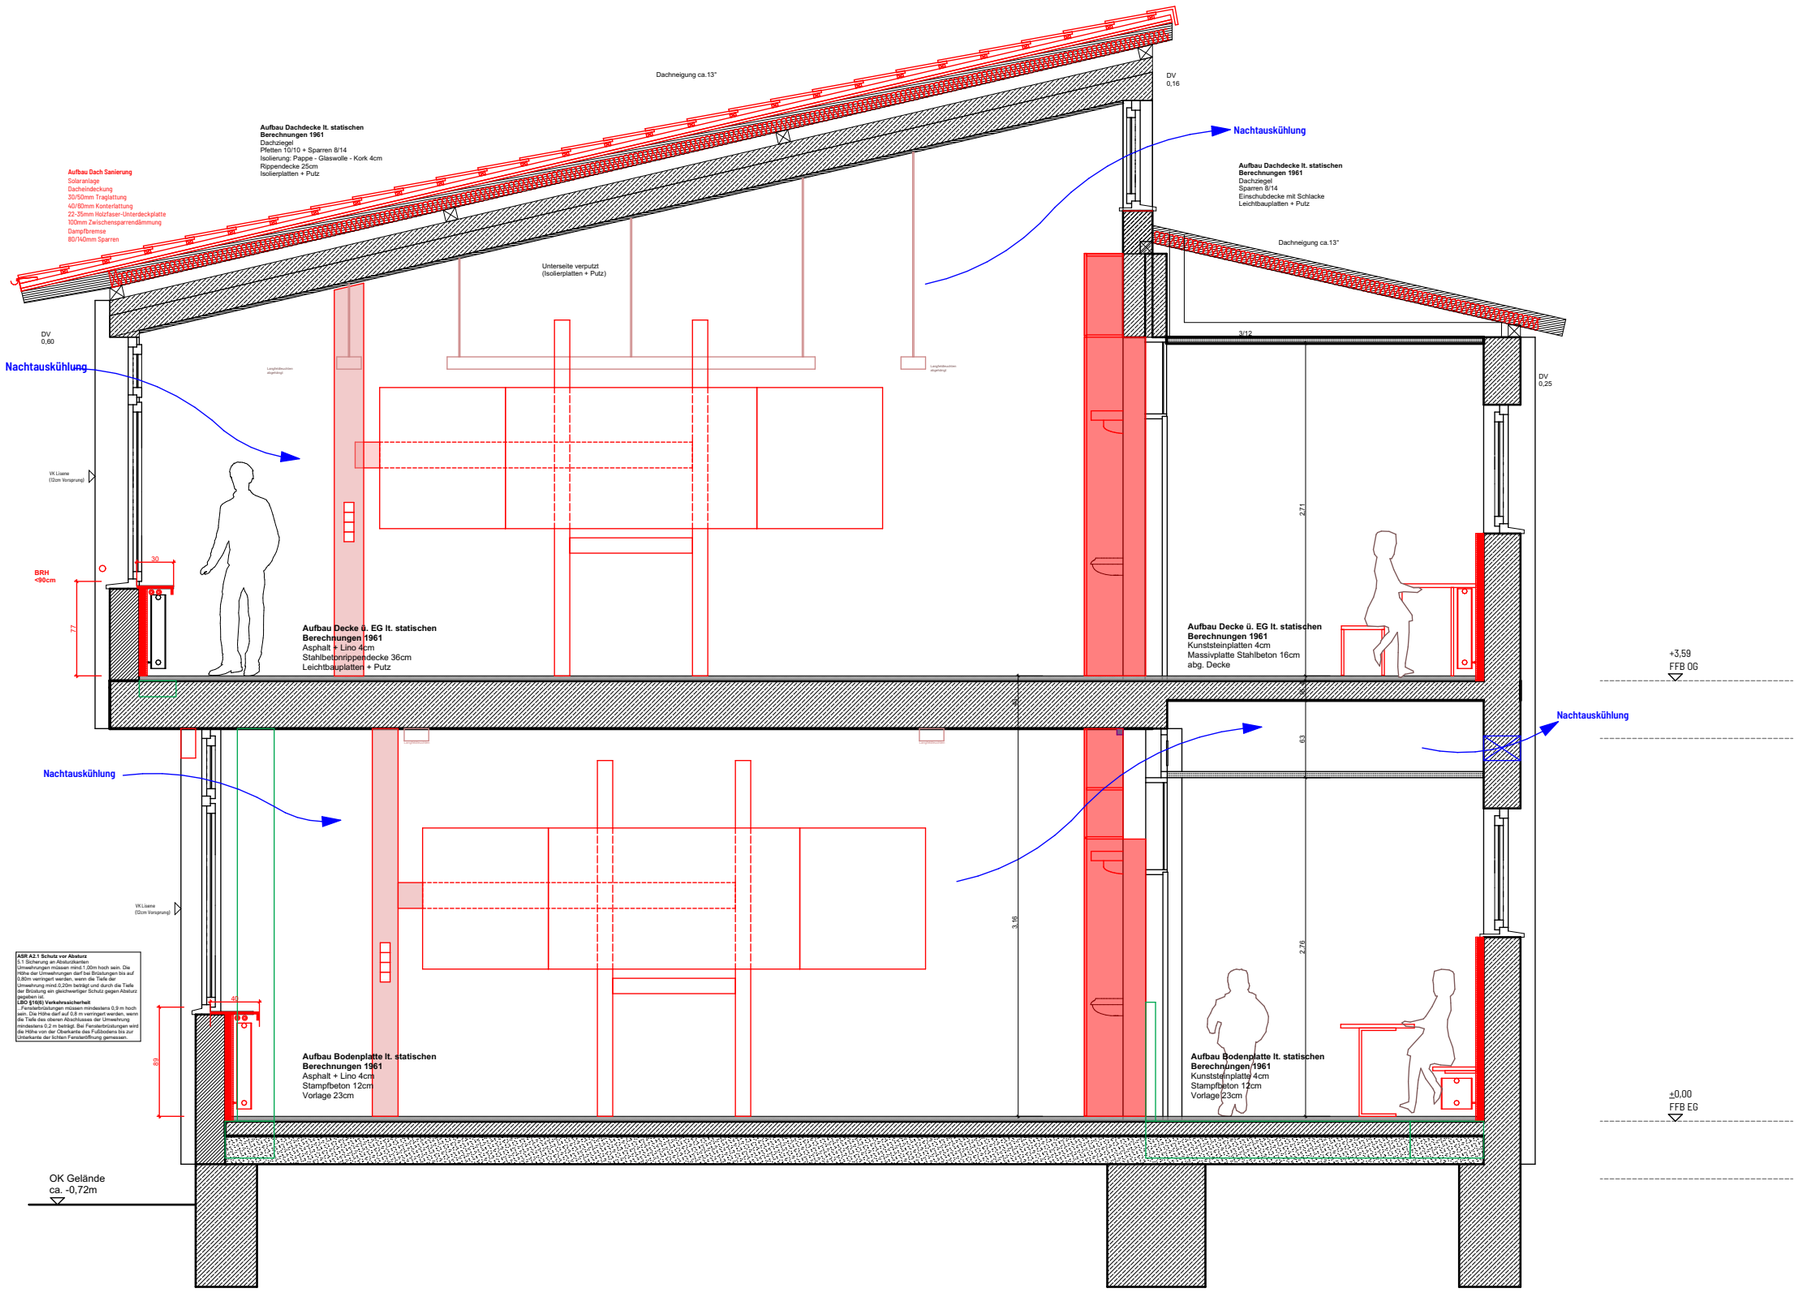


BAUVORHABEN:

Grundschule Höfen-Baach
Sanierung

Bürger Straße 38
71364 Winnenden

AUFTRAGGEBER:

Stadt Winnenden
Torstraße 10
71364 Winnenden

PLANUNG:

Amt für Hochbau und Gebäudemanagement
Bengelstraße 5
71364 Winnenden
Tel: 07195 - 13 228
Fax: 07195 - 13 300
E-Mail: alicja.czech-gemici@winnenden.de

winnenden
Große Kreisstadt

A-06

Var. A - Fassadenschnitte

0 Fassadenschnitt Klassenzimmer Süd

Maßstab	Blattgröße	Datum	Planersteller
1:50	420*297 A3	29.07.2026	Czech-Gemici

Dateiname: 26-07-29-Umbau im Bestand.pln

Pfad: R:\AMT65_Hochbau Planung\Schule_06_GS Höfen\LPH 2\Planung\26-07-29-Umbau im Bestand.pln