


ANSICHT NORD

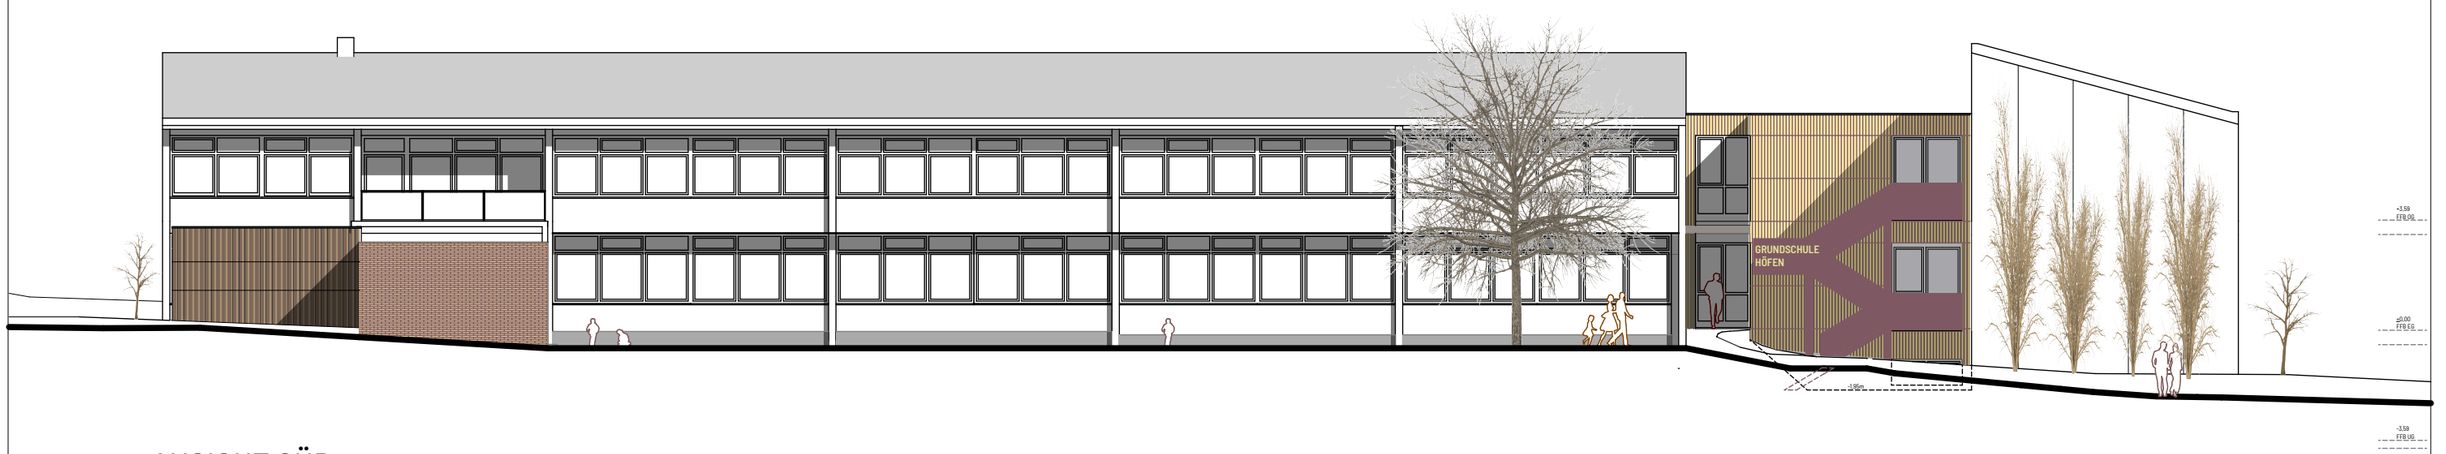

ANSICHT SÜD

BAUVORHABEN:

Grundschule Höfen-Baach
Sanierung

Bürger Straße 38
71364 Winnenden

AUFTRAGGEBER:

Stadt Winnenden
Torstraße 10
71364 Winnenden

PLANUNG:

Amt für Hochbau und Gebäudemanagement
Bengelstraße 5
71364 Winnenden
Tel: 07195 - 13 228
Fax: 07195 - 13 300
E-Mail: alicja.czech-gemici@winnenden.de

winnenden
Große Kreisstadt

B-04

Var. B - Ansichten Längs

1. Ansicht Süd, Ansicht Nord

Maßstab	Blattgröße	Datum	Planersteller
1:200	420*297 A3	29.07.2026	Czech-Gemici

Dateiname: 26-08-05-Umbau mit Anbau West.pln

Pfad: R:\AMT65_Hochbau Planung\Schule_06_GS Höfen\LPH 2\Planung\26-08-05-Umbau mit Anbau West.pln