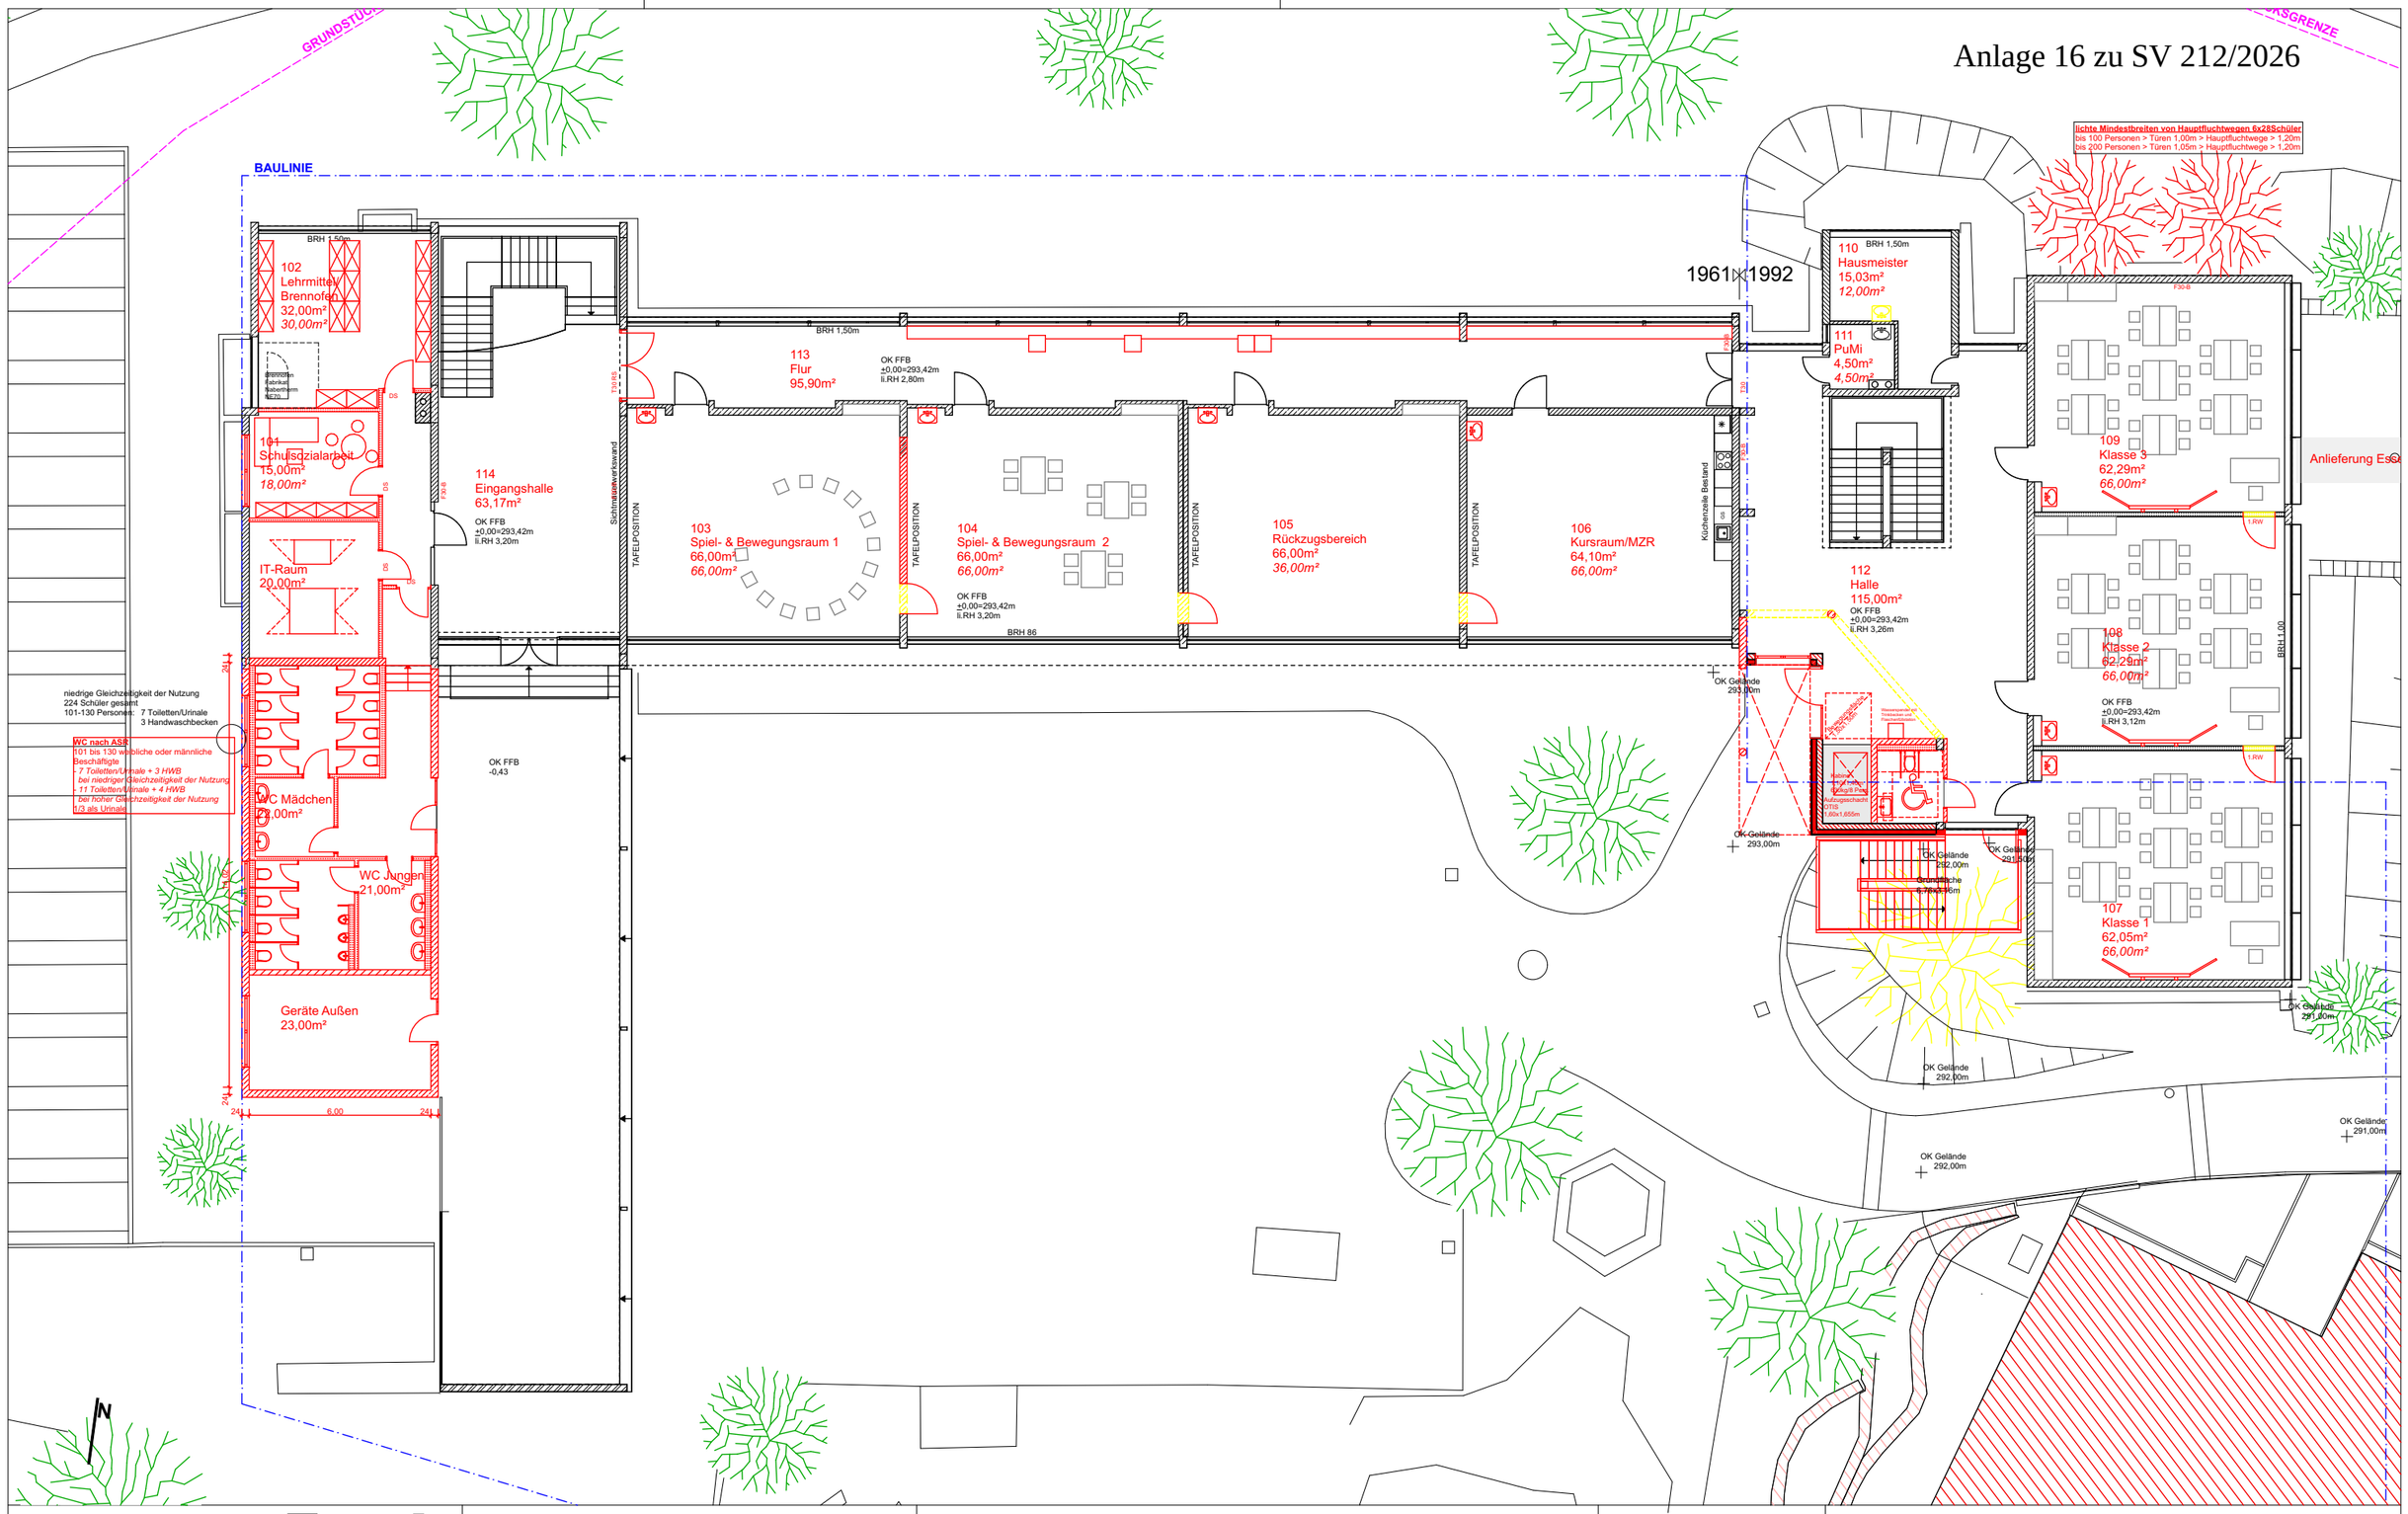



**BAUVORHABEN:**

**Grundschule Höfen-Baach**
**Sanierung**

Bürger Straße 38
71364 Winnenden

**AUFTRAGGEBER:**

Stadt Winnenden
Torstraße 10
71364 Winnenden

**PLANUNG:**

Amt für Hochbau und Gebäudemanagement
Bengelstraße 5
71364 Winnenden
Tel: 07195 - 13 228
Fax: 07195 - 13 300
E-Mail: alicja.czech-gemici@winnenden.de

winnenden
Große Kreisstadt

# D-02

# Var. D - Grundriss EG

| 0. Erdgeschoss Anbau West Flachdach Süd | | | |
|---|---|---|---|
| Maßstab | Blattgröße | Datum | Planersteller |
| 1:200, 1:2500 | 420*297 A3 | 29.07.2026 | Czech-Gemici |

Dateiname: 26-08-05-Umbau mit Anbau West.pln

Pfad: R:\AMT65_Hochbau Planung\Schule_06_GS Höfen\LPH 2\Planung\26-08-05-Umbau mit Anbau West.pln