
Toiletten nach ASR:
niedrige Gleichzeitigkeit der Nutzung
ca. 30 Mitarbeiter Verwaltung gesamt
11-25 Personen: 2 Toiletten/Urinale
1 Handwaschbecken
26-50 Personen: 3 Toiletten/Urinale
2 Handwaschbecken

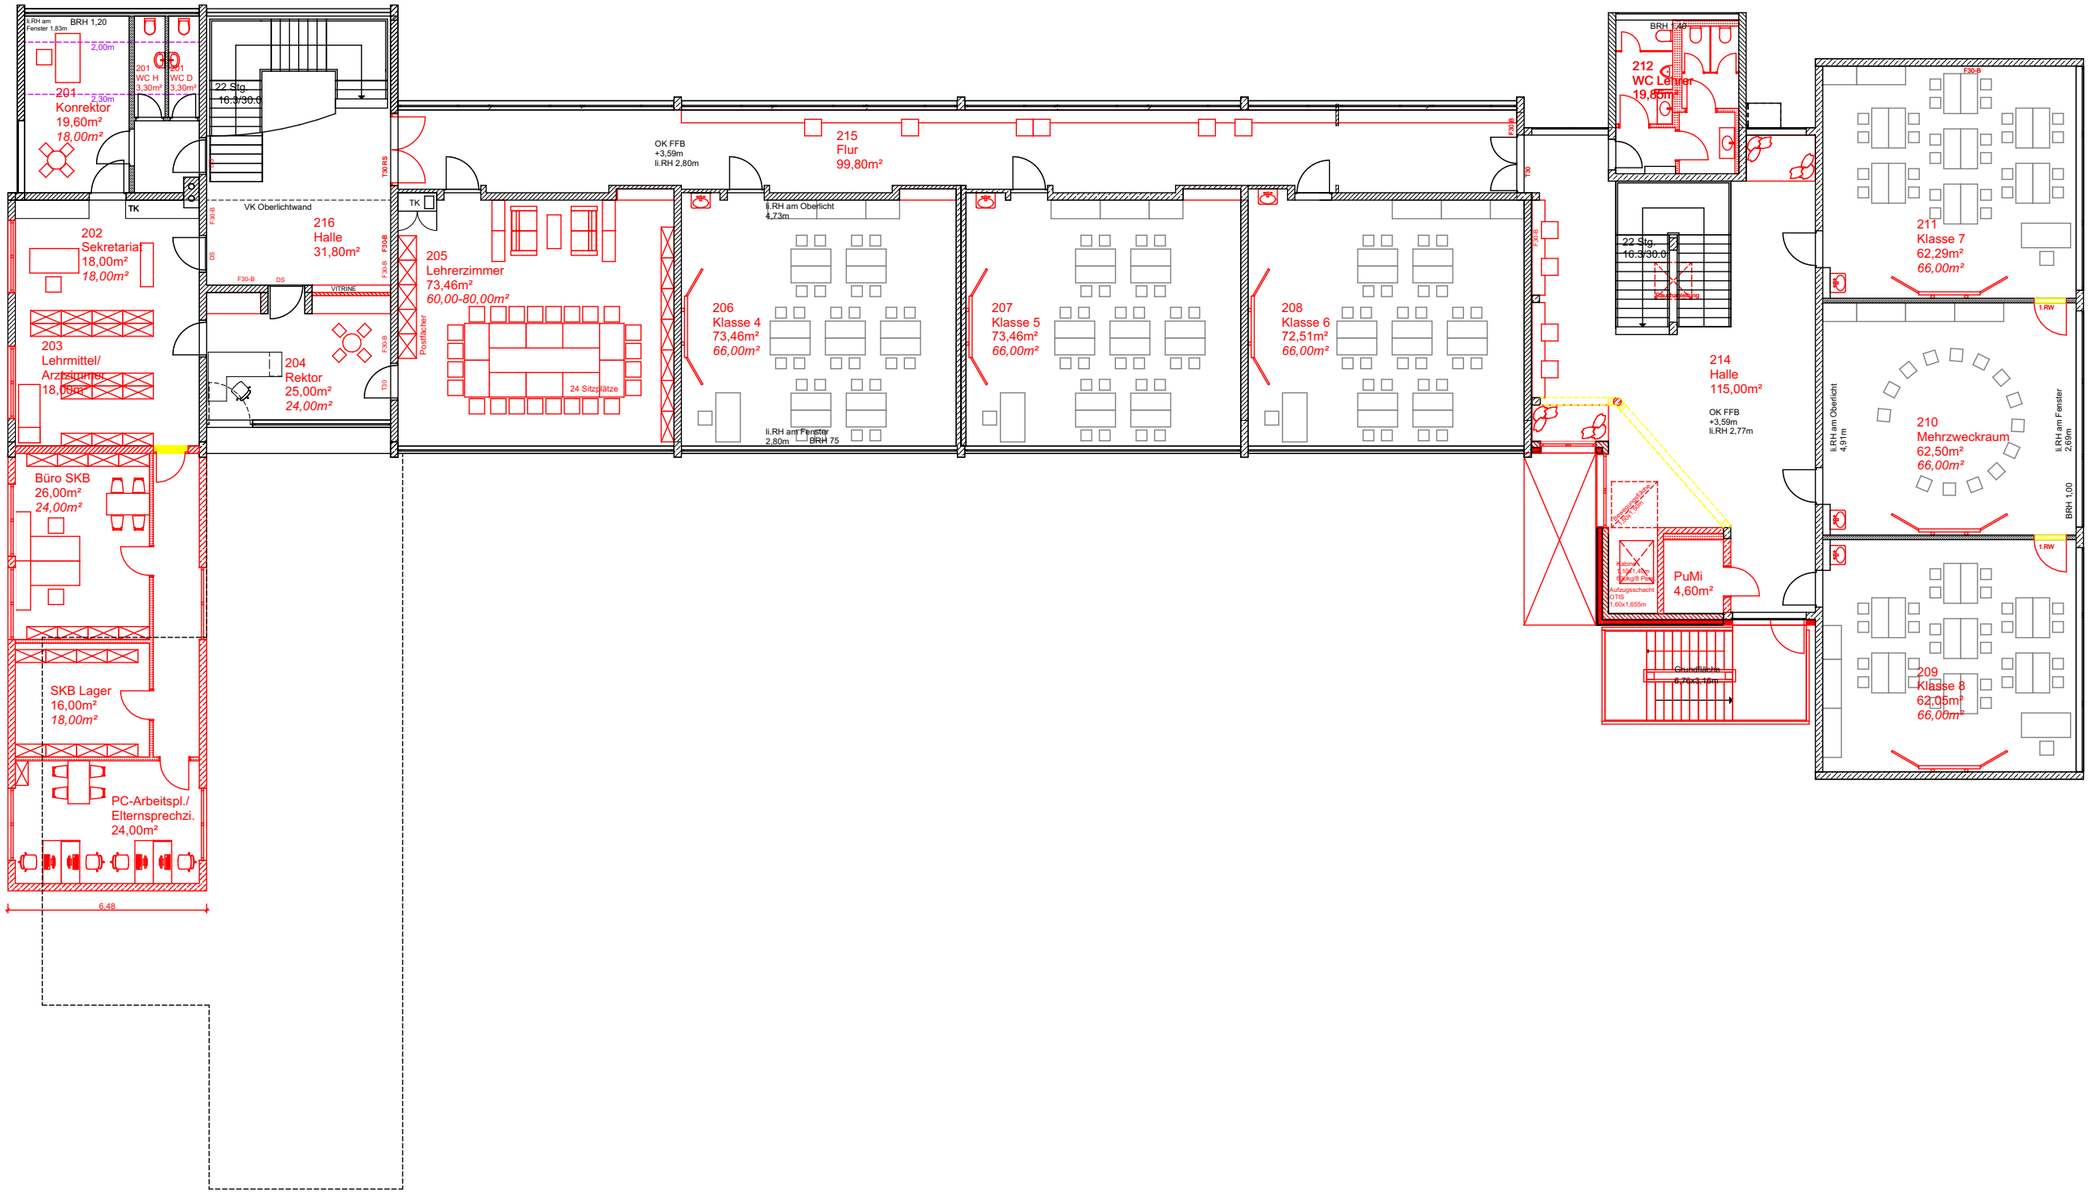

BAUVORHABEN: **Grundschule Höfen-Baach** **Sanierung** Bürger Straße 38 71364 Winnenden	**AUFTRAGGEBER:** Stadt Winnenden Torstraße 10 71364 Winnenden	**PLANUNG:** Amt für Hochbau und Gebäudemanagement Bengelstraße 5 71364 Winnenden Tel: 07195 - 13 228 Fax: 07195 - 13 300 E-Mail: alicja.czech-gemici@winnenden.de	winnenden Große Kreisstadt

D-03

Var. D - Grundriss OG

1. 1.Obergeschoss Anbau West Flachdach Süd

Maßstab	Blattgröße	Datum	Planersteller
1:200	420*297 A3	29.07.2026	Czech-Gemici

Dateiname: 26-08-05-Umbau mit Anbau West.pln

Pfad: R:\AMT65_Hochbau Planung\Schule_06_GS Höfen\LPH 2\Planung\26-08-05-Umbau mit Anbau West.pln