

Bebauungsplan "Wohnanlage Forchenwaldstraße" in Winnenden

Behandlung von angegebenen Stellungnahmen und Satzungsbeschluss

winnenden

Fotoaufnahme



Fotoaufnahme



Schrägluftbild




Bilder © 2026 Google, DigitalGlobe, Geoasis-DE/BKG, DigitalGlobe, Landsat / Copernicus, Data SIO, NOAA, U.S. Navy, NGA, GEBCO

Fotoaufnahme




Schrägluftbild

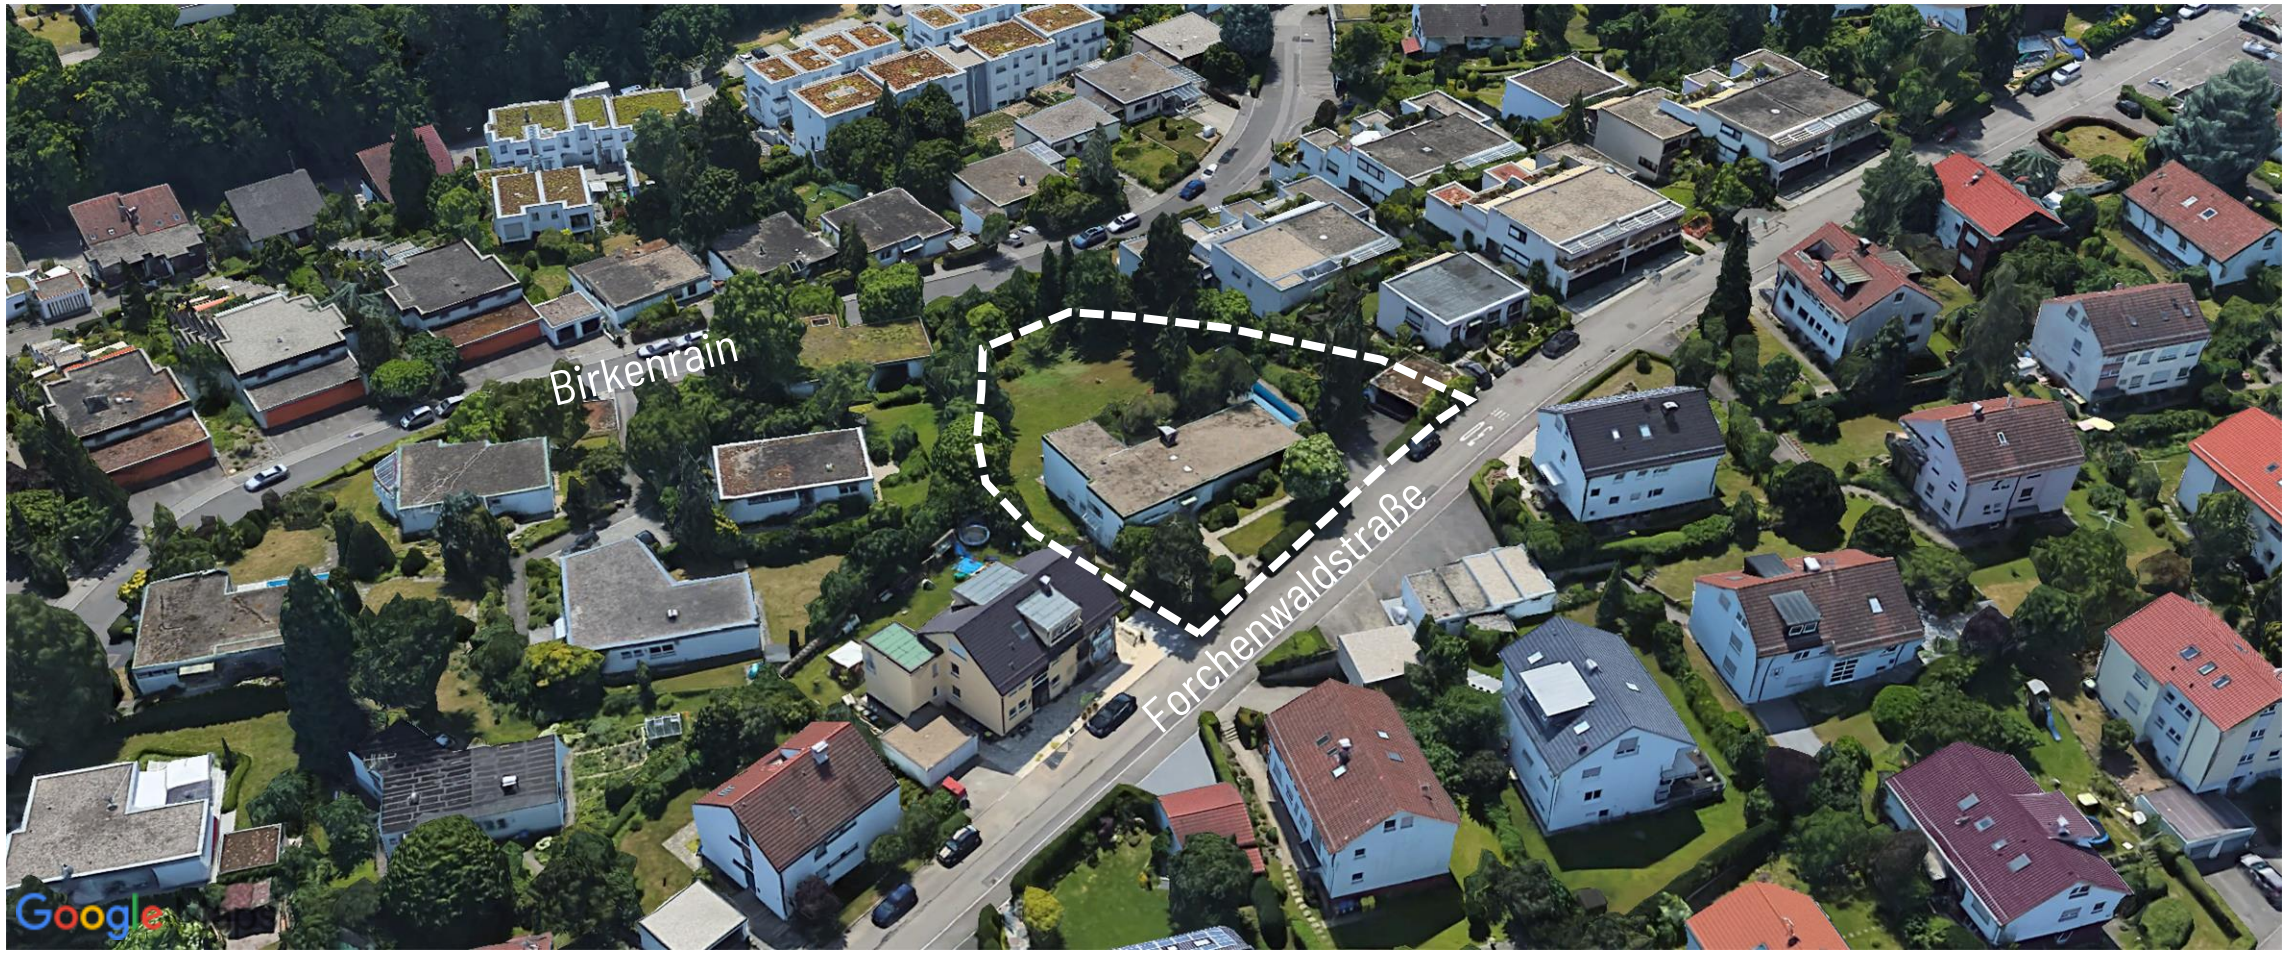

Bilder © 2026 Google, DigitalGlobe, Geoasis-DE/BKG, DigitalGlobe, Landsat / Copernicus, Data SIO, NOAA, U.S. Navy, NGA, GEBCO

Lageplan

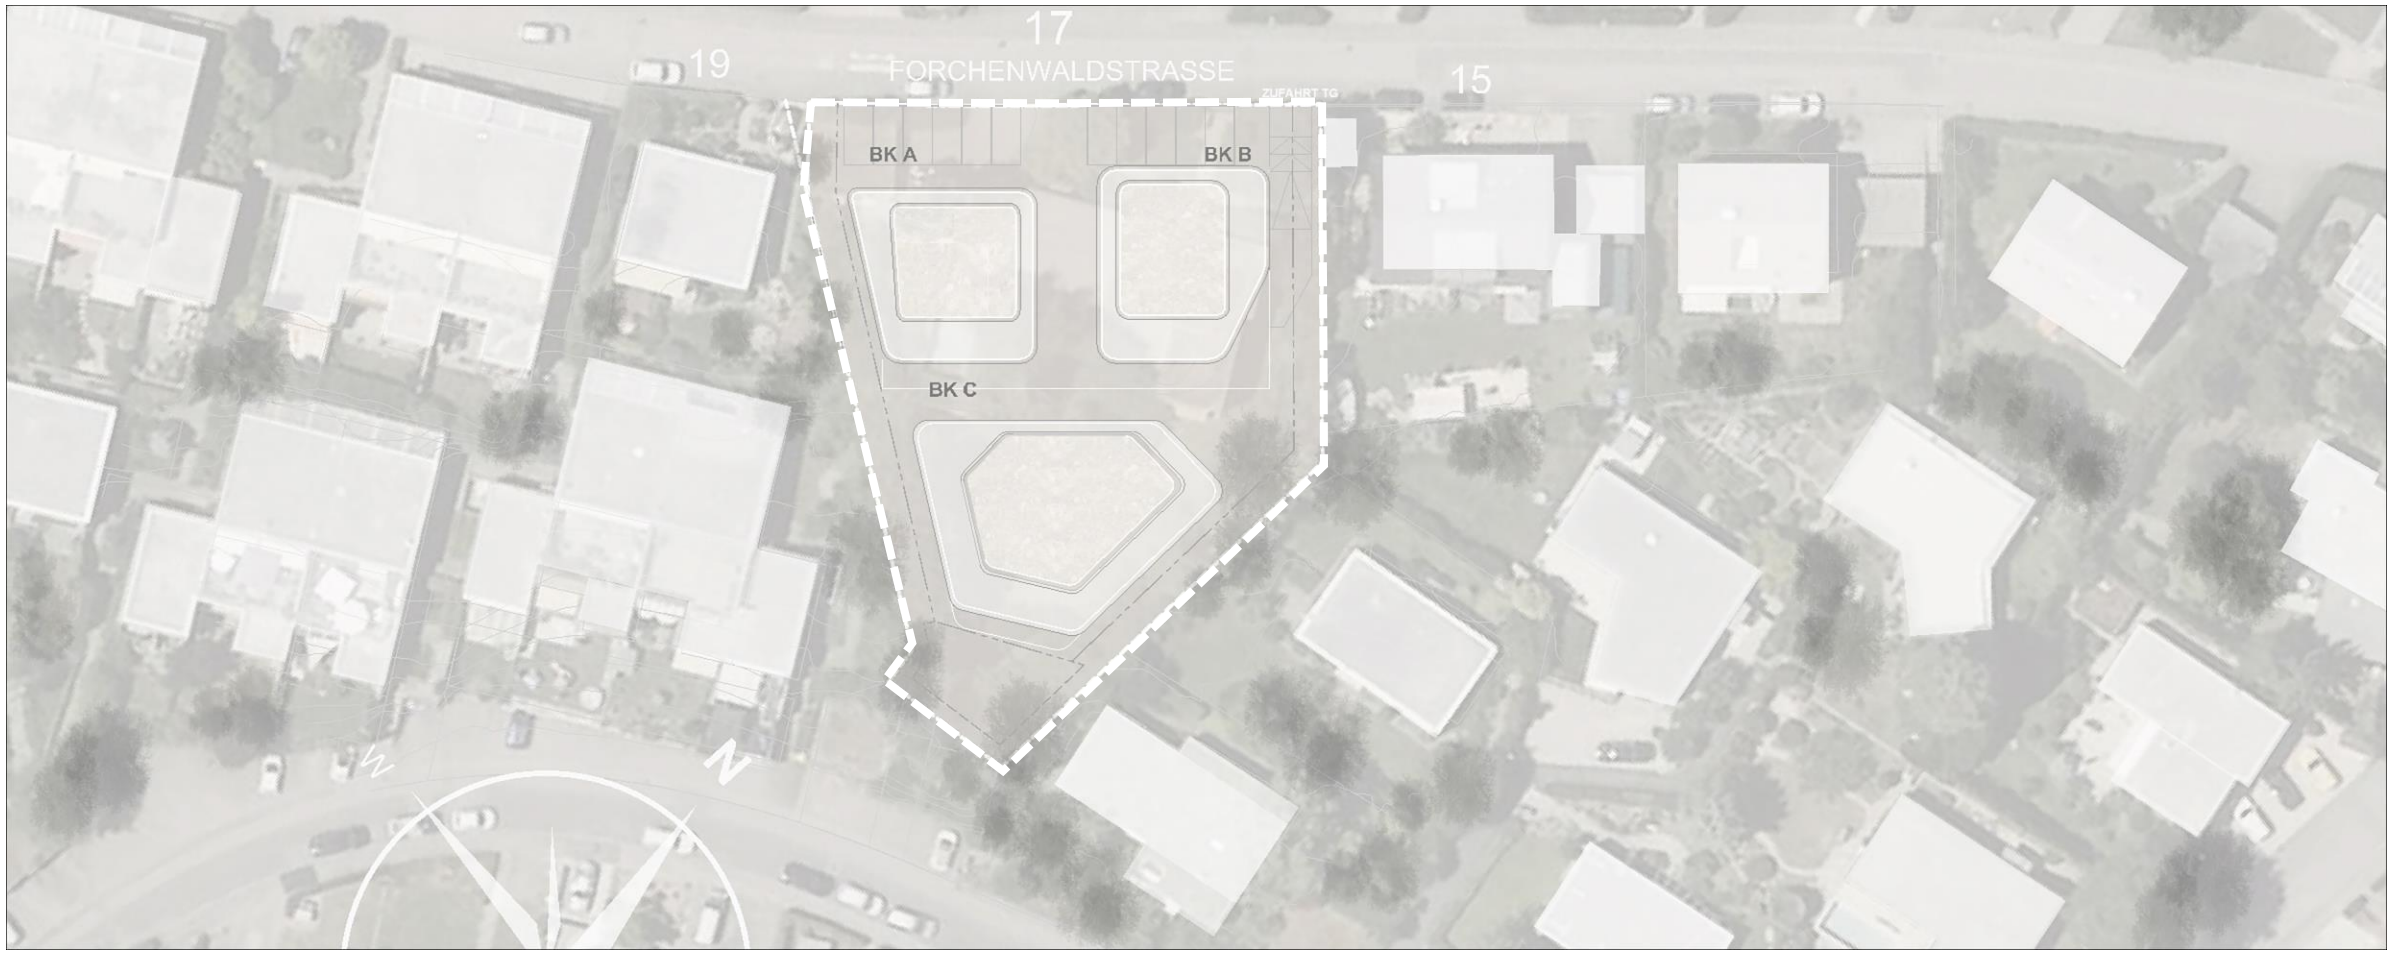


Ansicht Nordwest (Forchenwaldstraße)



Ansicht Nordost




Ansicht Südost (talseitig)

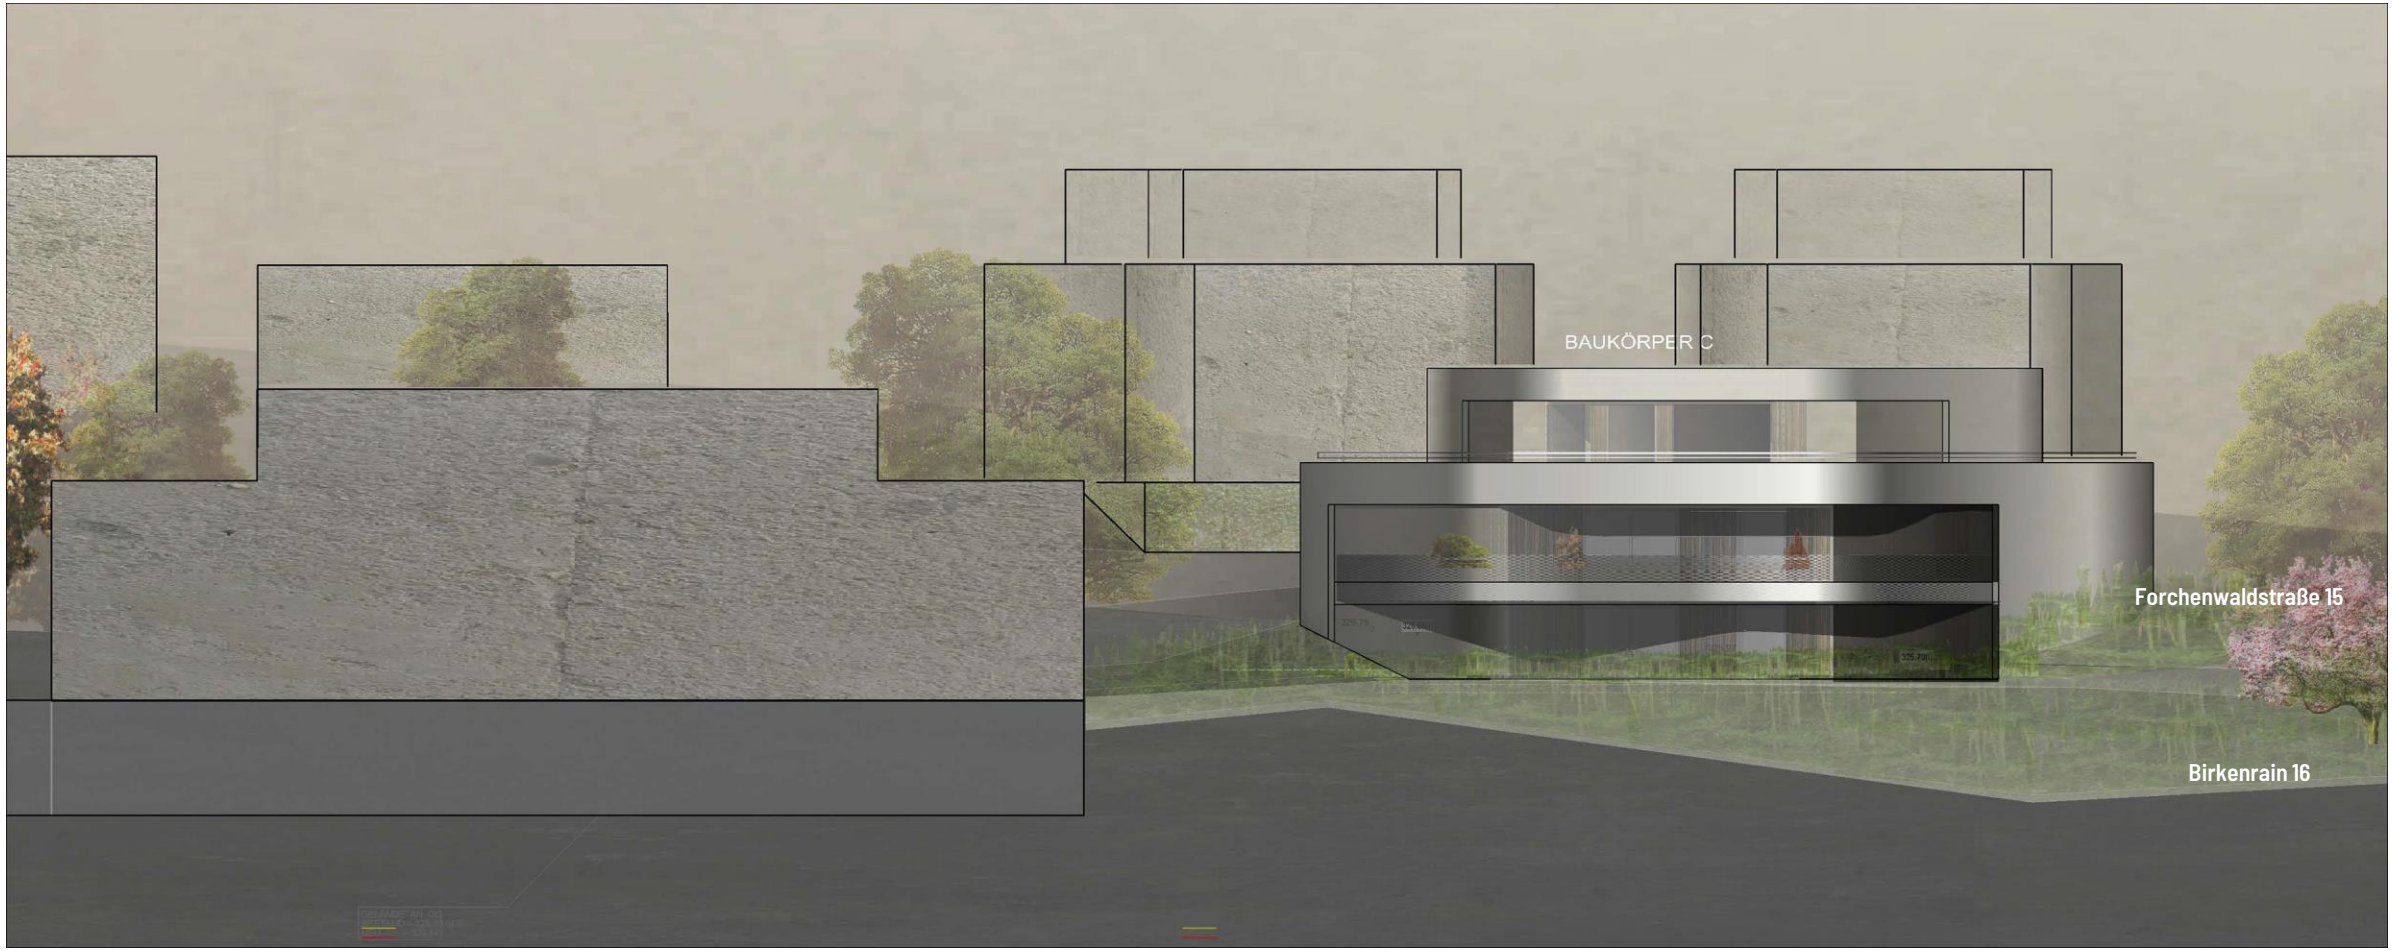

Ansicht Südwest



Bebauungsplanentwurf

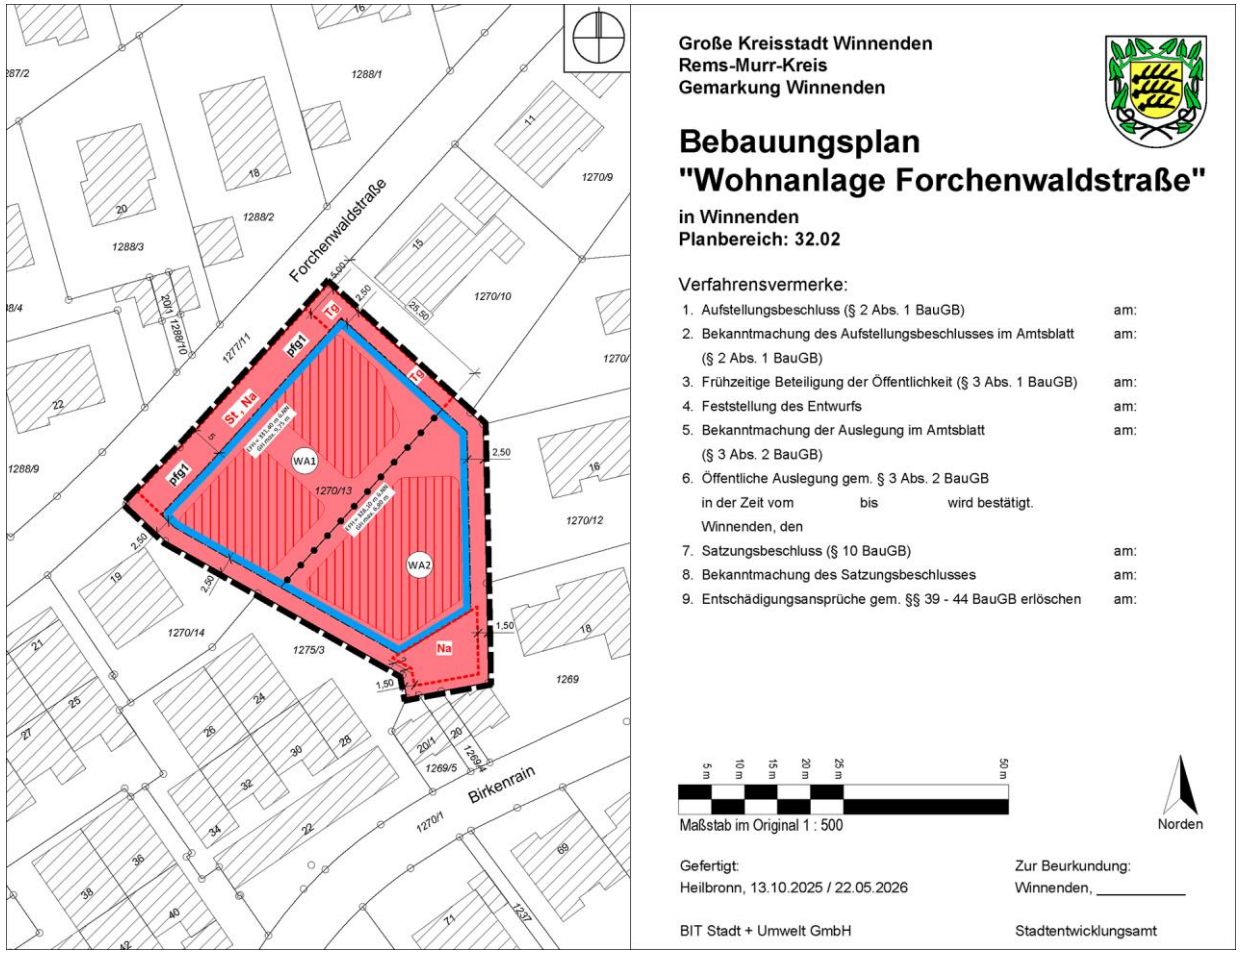

Große Kreisstadt Winnenden
Rems-Murr-Kreis
Gemarkung Winnenden

Bebauungsplan "Wohnanlage Forchenwaldstraße"

in Winnenden
Planbereich: 32.02

Verfahrensvermerke:

1. Aufstellungsbeschluss (§ 2 Abs. 1 BauGB) am:
2. Bekanntmachung des Aufstellungsbeschlusses im Amtsblatt (§ 2 Abs. 1 BauGB) am:
3. Frühzeitige Beteiligung der Öffentlichkeit (§ 3 Abs. 1 BauGB) am:
4. Feststellung des Entwurfs am:
5. Bekanntmachung der Auslegung im Amtsblatt (§ 3 Abs. 2 BauGB) am:
6. Öffentliche Auslegung gem. § 3 Abs. 2 BauGB in der Zeit vom bis wird bestätigt.
   Winnenden, den
7. Satzungsbeschluss (§ 10 BauGB) am:
8. Bekanntmachung des Satzungsbeschlusses am:
9. Entschädigungsansprüche gem. §§ 39 - 44 BauGB erlöschen am:

5 m 10 m 15 m 20 m 25 m 50 m

Maßstab im Original 1 : 500

Norden

Gefertigt:
Heilbronn, 13.10.2025 / 22.05.2026

BIT Stadt + Umwelt GmbH

Zur Beurkundung:
Winnenden, _____

Stadtentwicklungsamt



Stadtverwaltung Winnenden
Stadtentwicklungsamt

Torstraße 10
71364 Winnenden
Telefon (07195) 13 – 0
Telefax (07195) 13 – 328
rathaus@winnenden.de

www.winnenden.de

winnenden