


Übersichtsiageplan

M. 1:2500

R. Kopf

B. Kopf

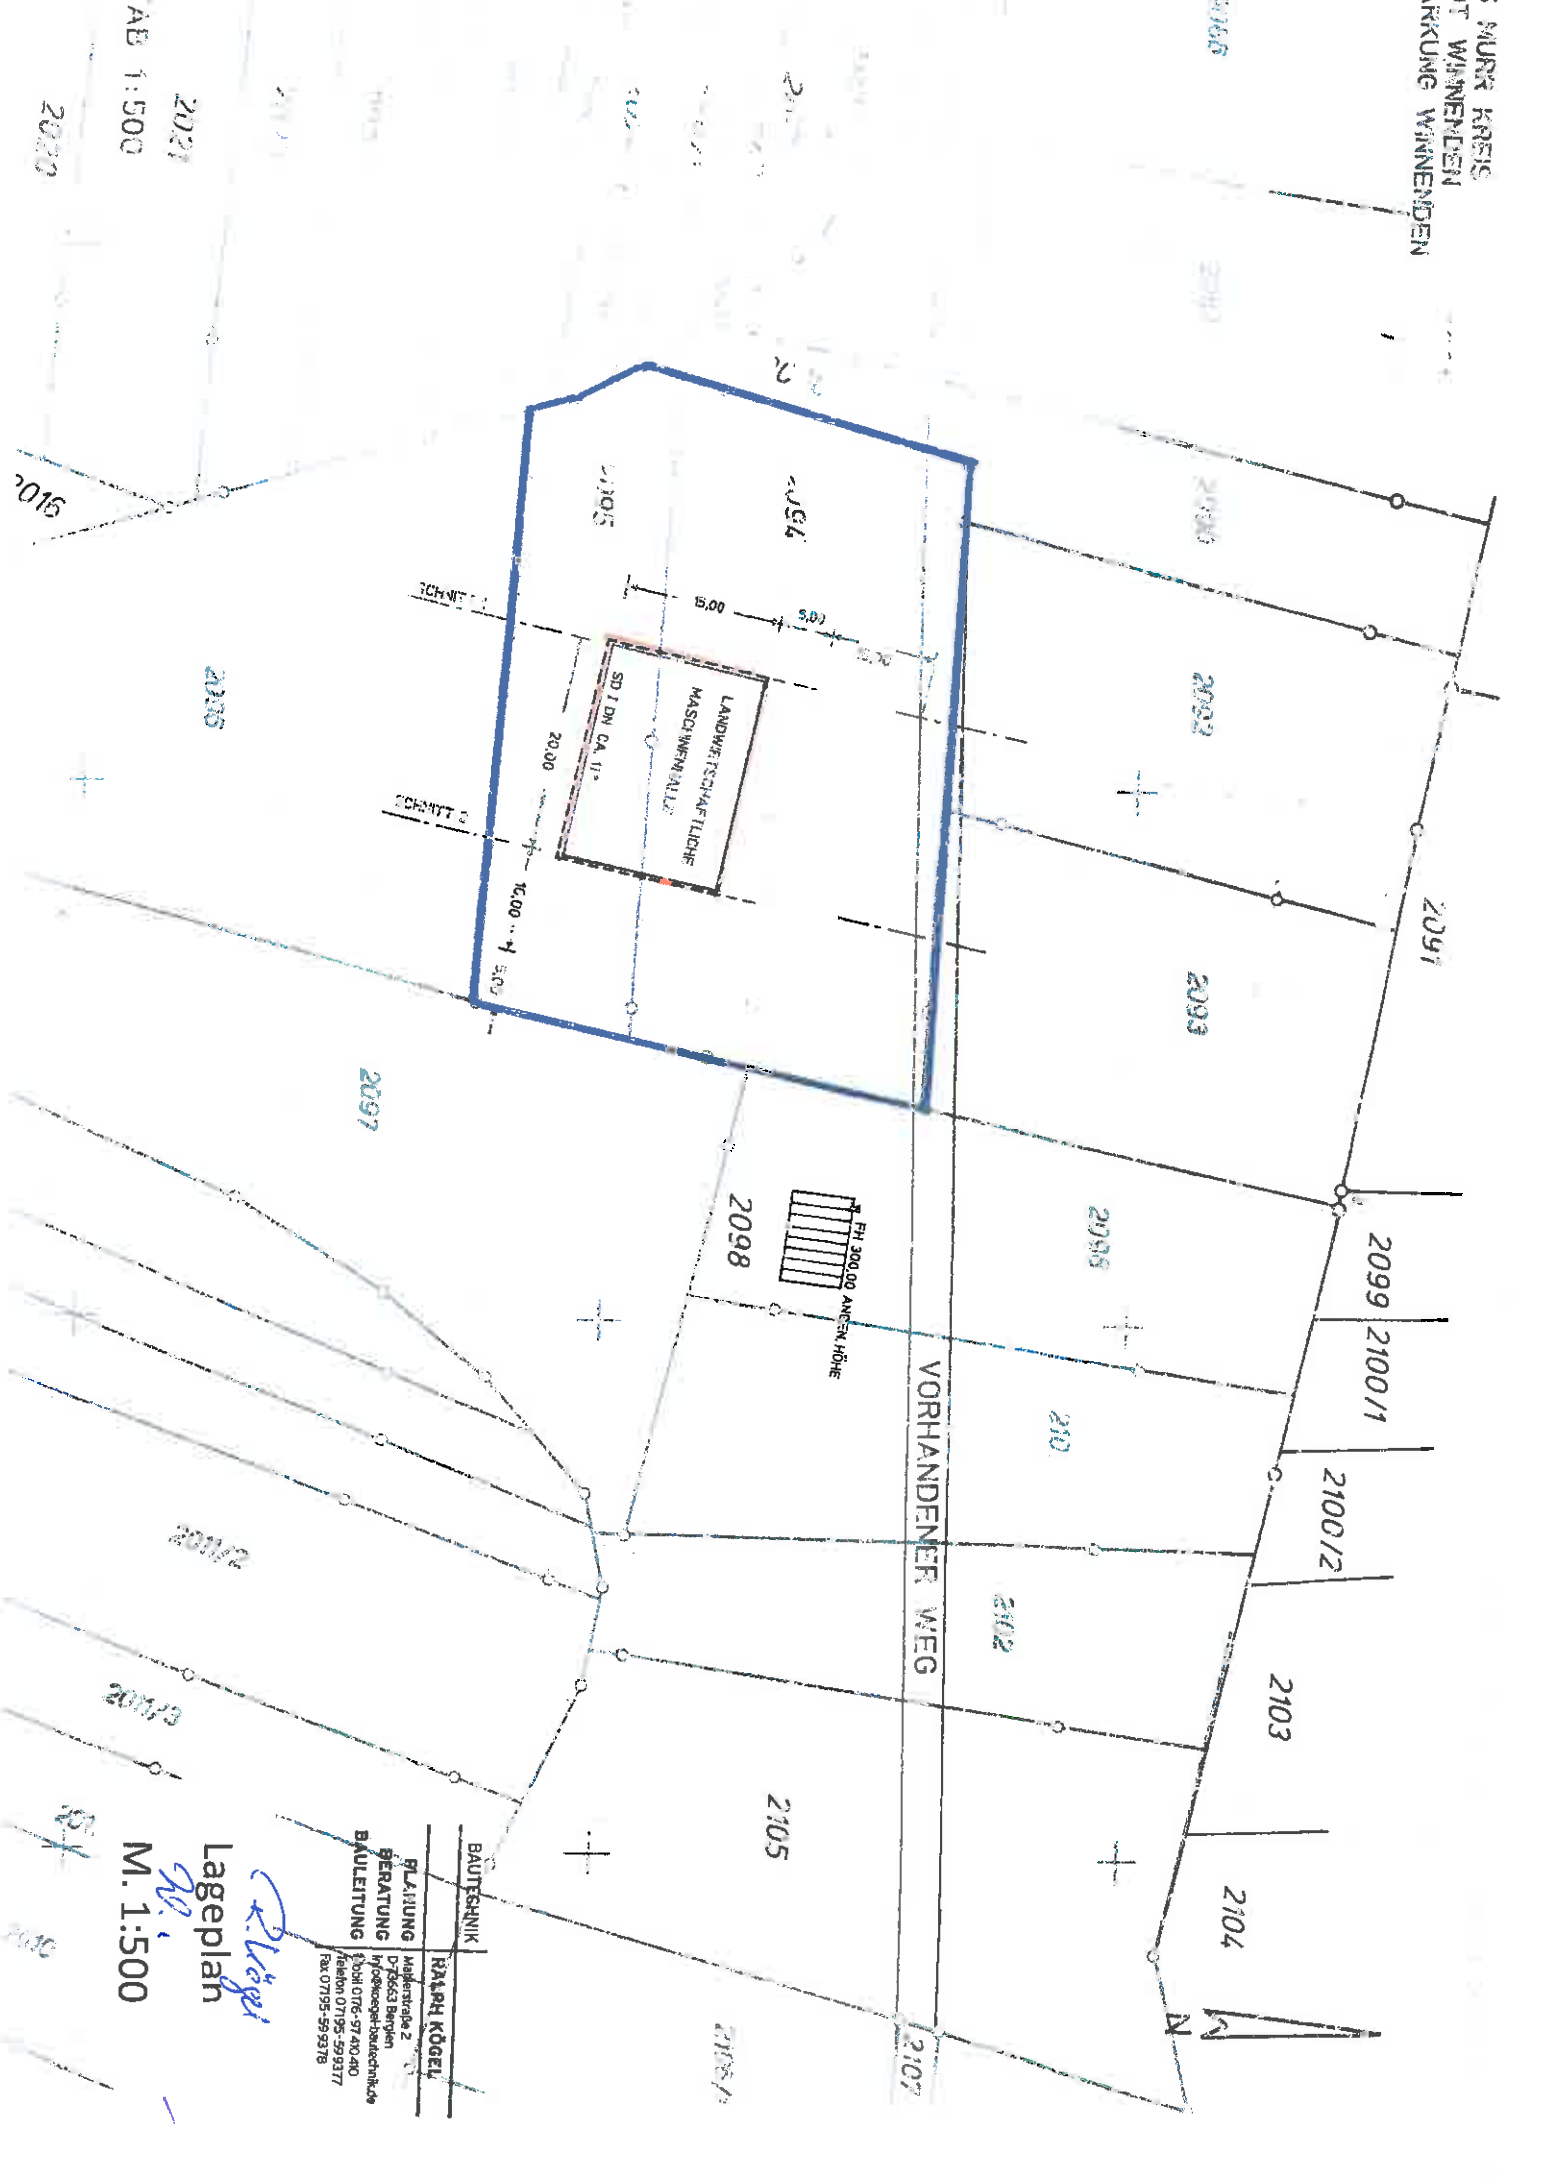

BAUTSCHNIK	RASPAH KÖGEL
FLÄCHUNG	Mühlstraße 2
BERATUNG	D-75643 Bergien
BAULEITUNG	Industriegebiet
	Postfach 9740410
	Telefon 07195-599317
	Fax 07195-599378

*R. Kögel*  
 Lageplan  
 M. 1:500

2021  
 TAB 1:500  
 2023