
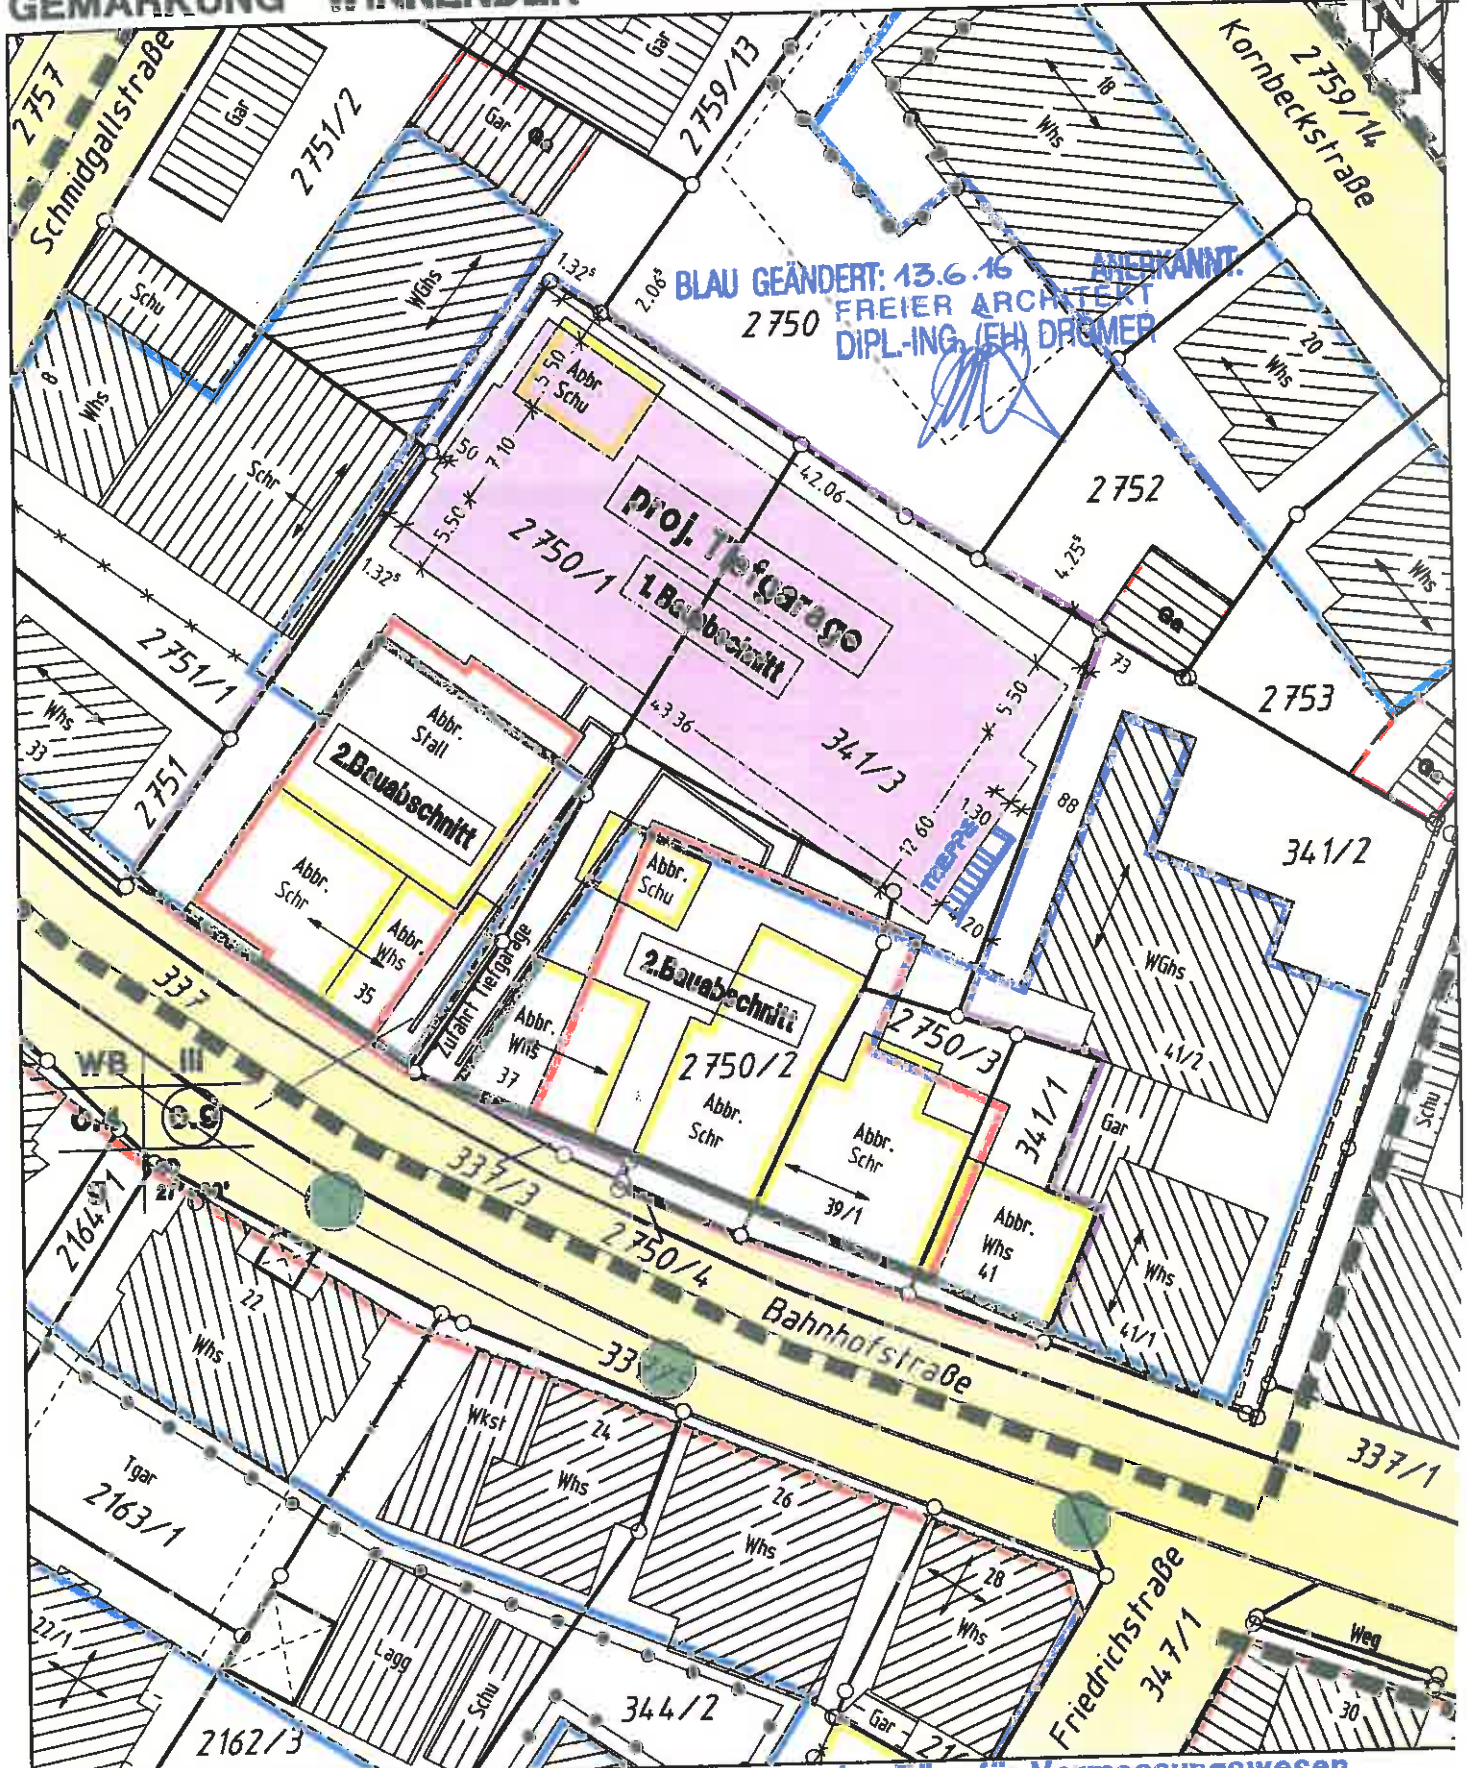


LAGEPLAN

REMS-MURR-KREIS STADT WINNENDEN GEMARKUNG WINNENDEN

ZEICHNERISCHER TEIL ZUM
BAUANTRAG (4 LBO VVO)

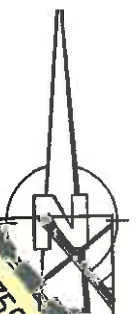

GK-WINNO LP-341.plt

M 1:500

Gefertigt: Winnenden, den 24.05.2016
Auszug aus dem Liegenschaftskataster und
Einzeichnungen nach § 4 Abs.3 u. 4 LBO VVO

**Ing.Büro für Vermessungswesen
Siegel + Östermann**
Hermann-Löns-Weg 17 71364 Winnenden
Tel. 07195/8117 Fax 07195/67954