


# LAGEPLAN

REMS-MURR-KREIS  
STADT WINNENDEN  
GEMARKUNG HÖFEN

ZEICHNERISCHER TEIL ZUM  
BAUANTRAG ( § 4 LBO VVO )

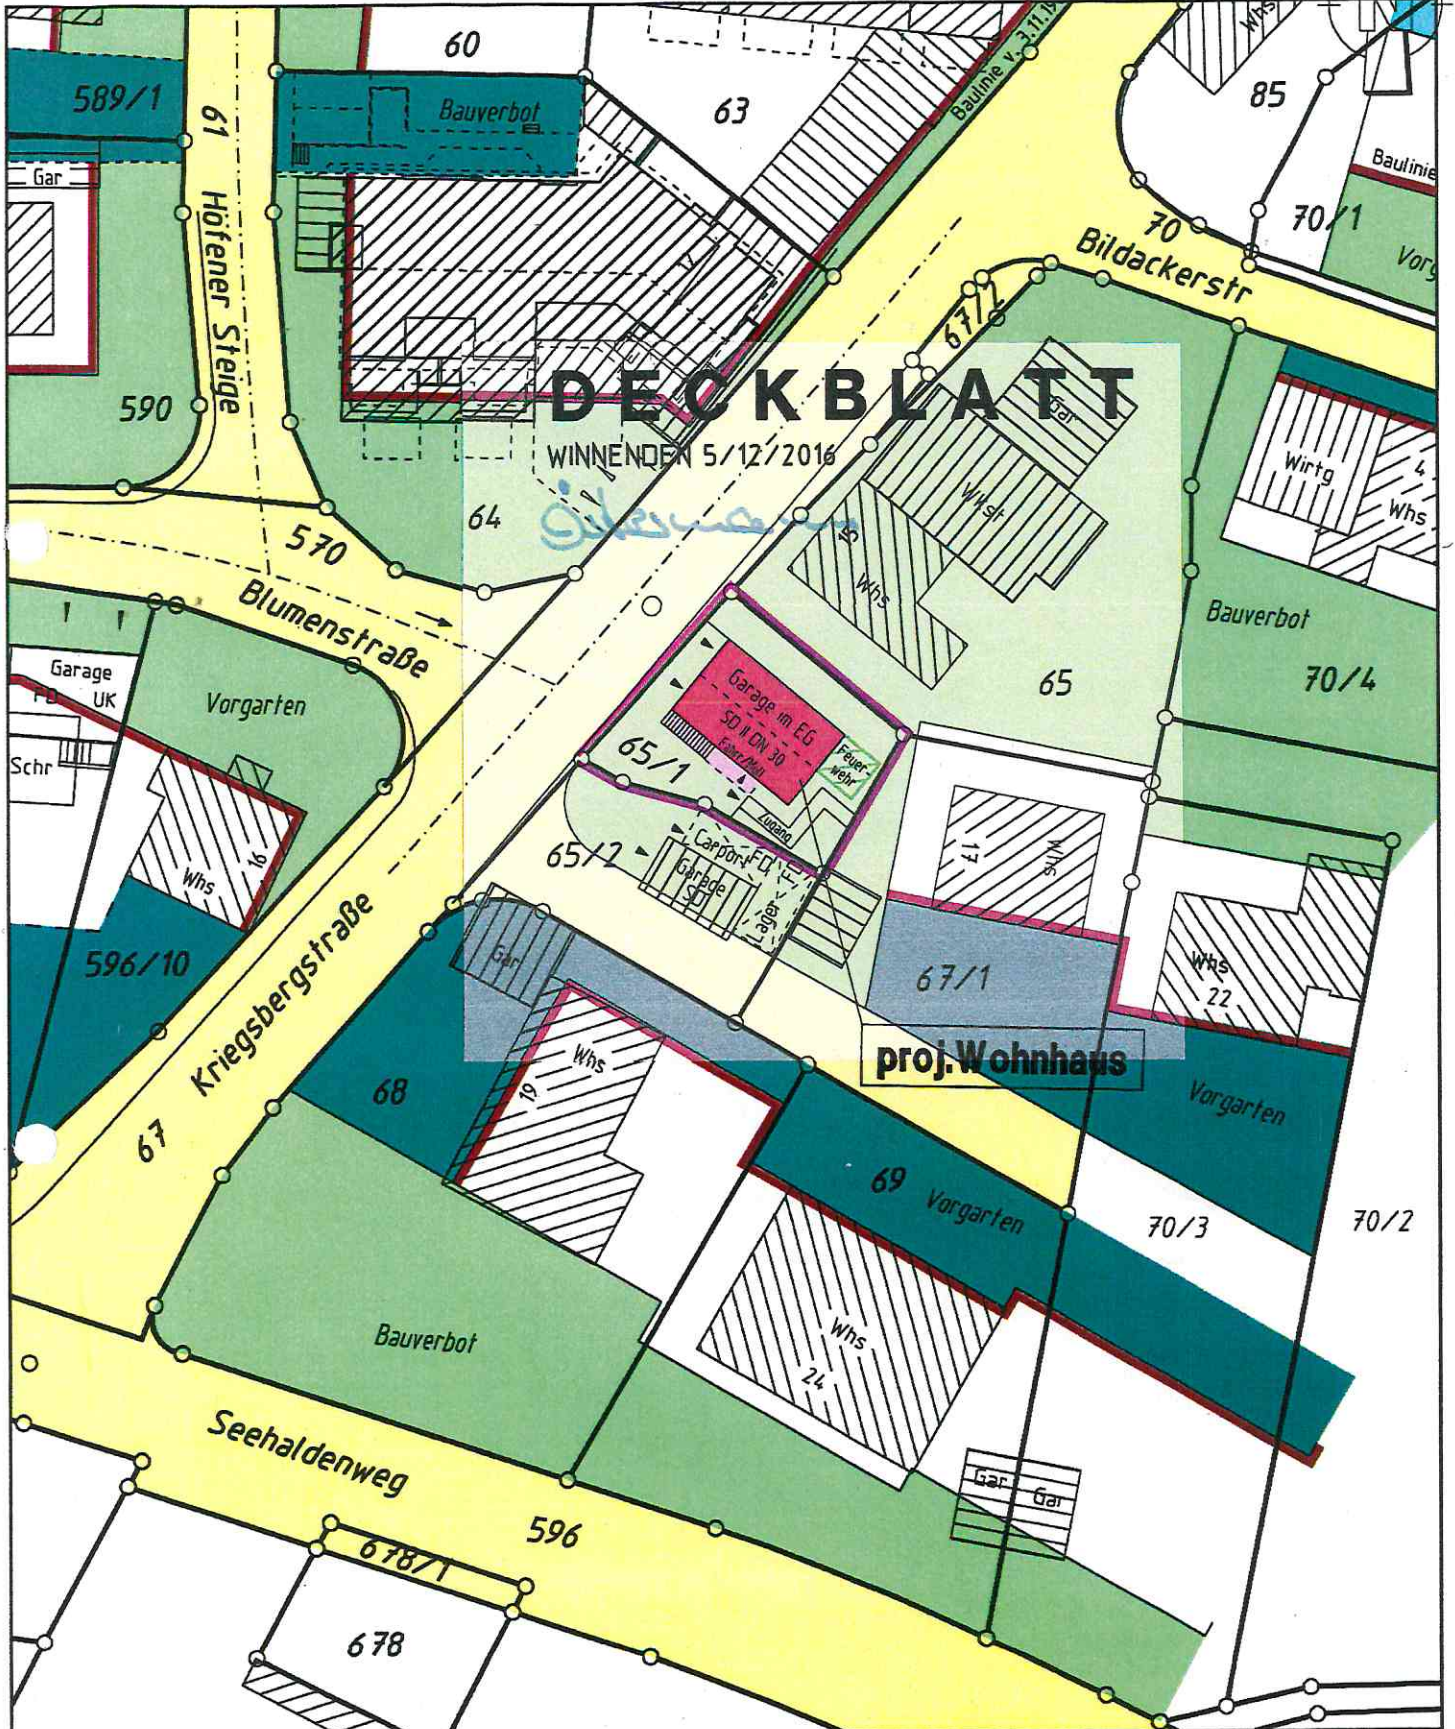

**M 1:500**

Plf.Nr.:LP-65-1.PLT  
3K-HÖFEN

Gefertigt: Winnenden, den 10.10.2016  
Auszug aus dem Liegenschaftskataster und  
Einzeichnungen nach § 4 Abs. 3 u. 4 LBO VVO

**Ing.Büro für Vermessungswesen  
Siegel + Östermann**

Hermann-Löns-Weg 17 71364 Winnenden  
Tel. 0 7195/8117 Fax 07195/67954

Kriegsberg-  
str. 15

First 295.40 DN

Traufe 290.60 DN

First 291.81 DN

Traufe 290.05 DN

284.95

284.70

284.70

284.70

284.15

Bildackerstrasse


First 283.10 DN

Traufe 290.60 DN


Kriegsberg-  
str. 19

Strassenabwicklung + Ansicht Nw

Ansicht SO

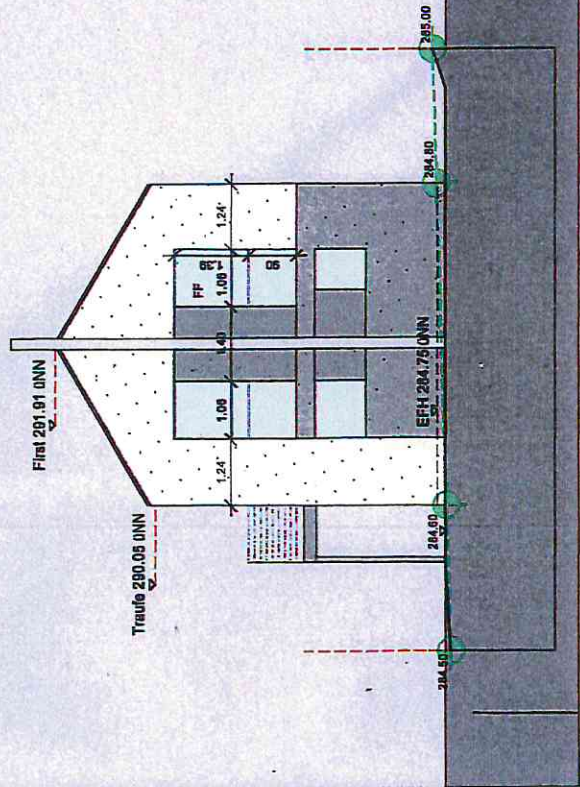

Ansicht SW

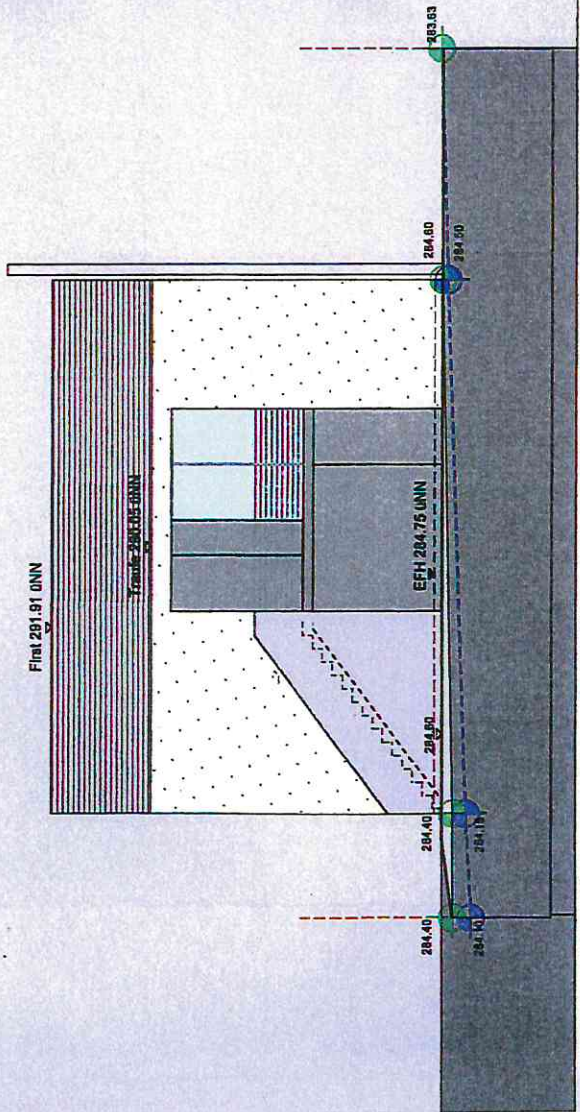

Ansicht NO

