


LAGEPLAN

zeichnerischer Teil zum
Bauantrag (§4 LBOVVO)

Kreis : Rems-Murr-Kreis
Stadt : Winnenden
Gemarkung : Winnenden

*FW-Flächen
blau gezeichnet,*

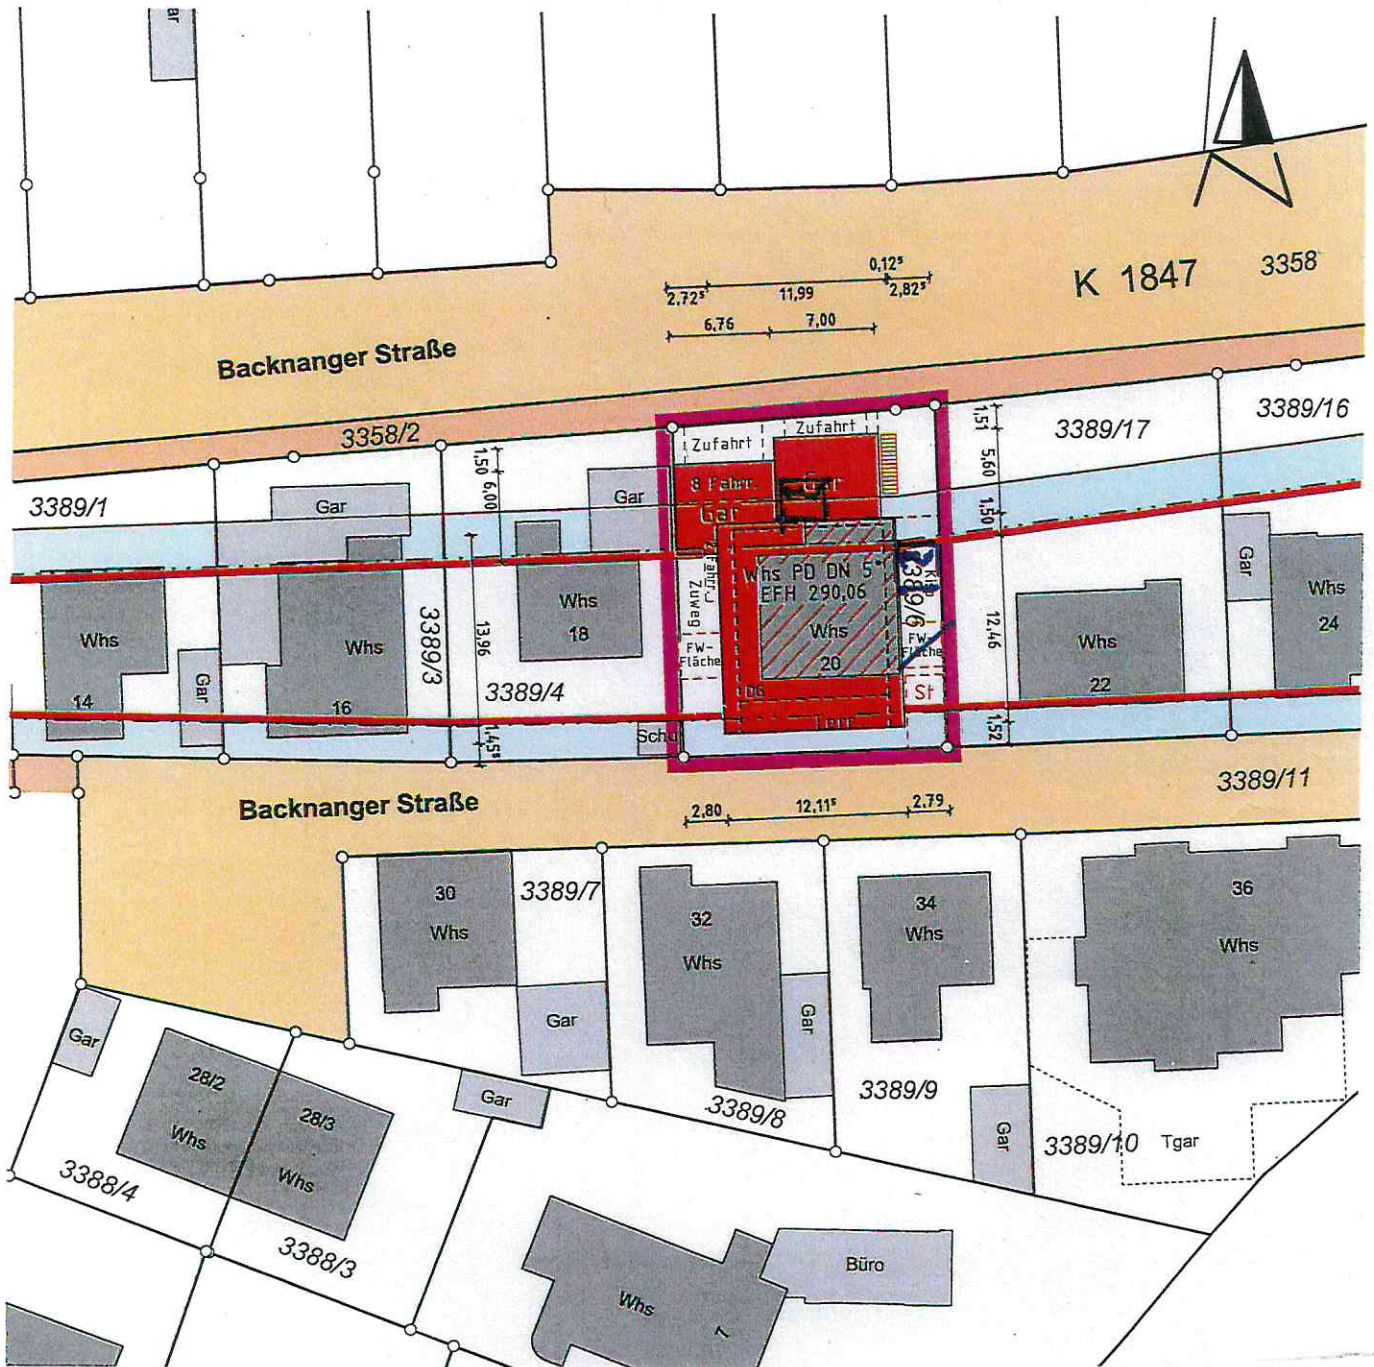


Auszug aus dem Liegenschaftskataster und
Einzeichnungen nach §4 Abs 3 + 4 LBOVVO
Alle Höhenangaben im neuen Höhensystem ü. NN

Maßstab 1: 500

First 300,14

Traufe 297,38

Gebäude
Nr. 22

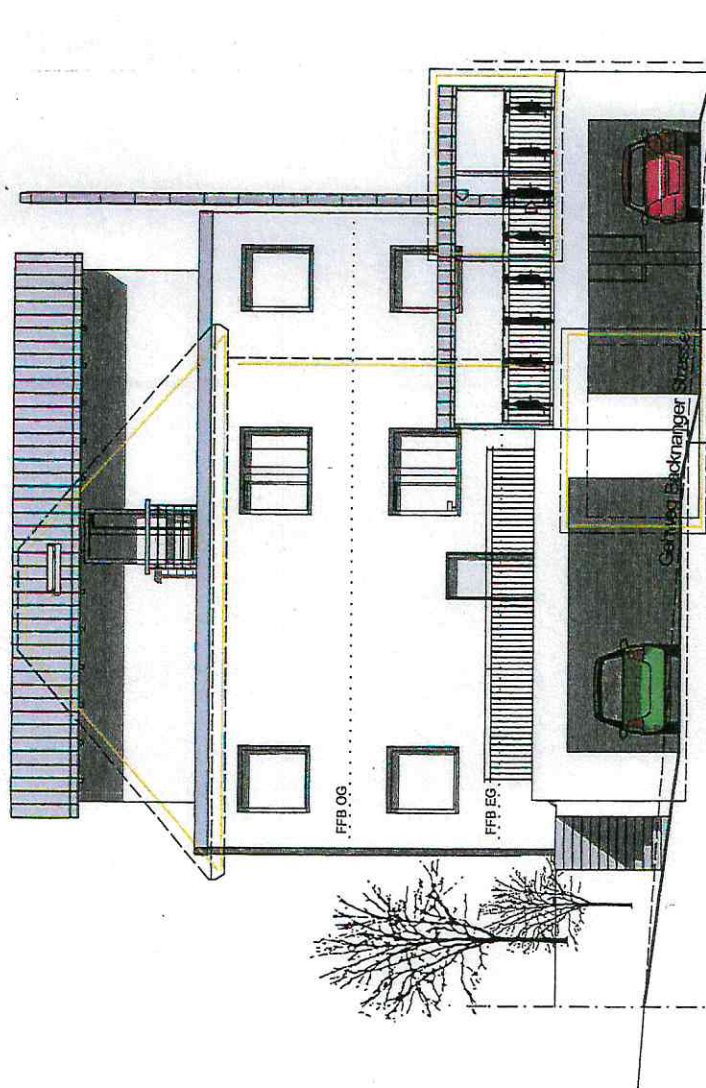

Horizont 285,00

First 298,58

Traufe 294,92

Gebäude
Nr. 18


Strasse

Stellplatz
289,85

Horizont 285,0

Ansicht Nord

Ansicht

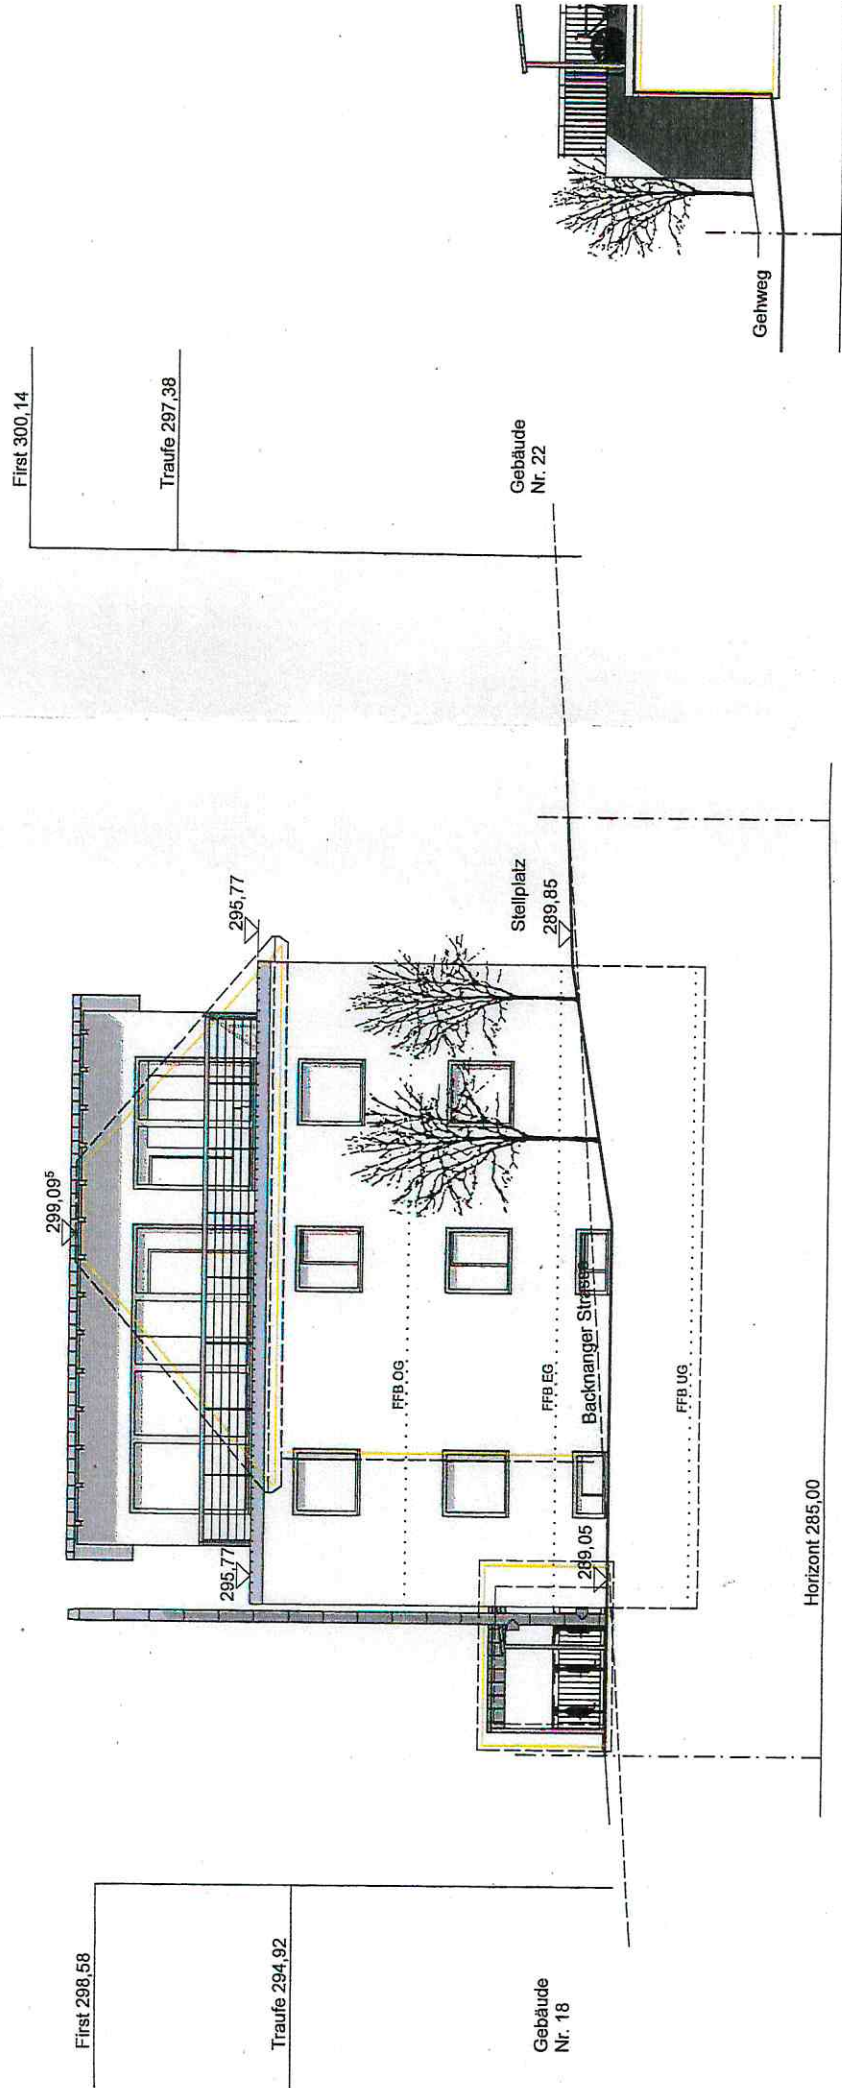


Strassenabwicklung
 Ansicht Süd

299,09^s

295,77

Stellplatz

289,85

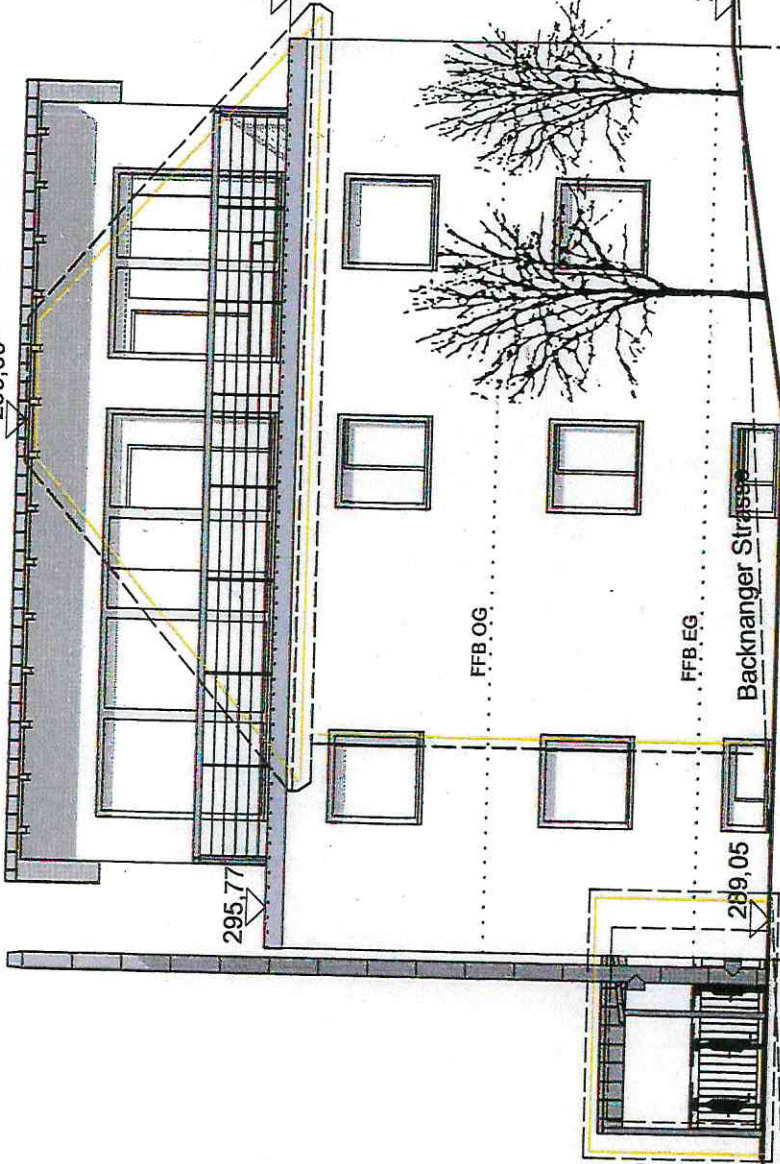

295,77

FFB OG

FFB EG

Backnanger Straße

FFB UG

289,05

Horizont 285,00

First 298,58

Traufe 294,92

Gebäude
Nr. 18

Ansicht Süd

st 300,14

uße 297,38

bäude
22



Ansicht West