


LAGEPLAN

REMS-MURR-KREIS

STADT WINNENDEN

GEMARKUNG BIRKMANNWEILER

ZEICHNERISCHER TEIL ZUM
BAUANTRAG (§ 4 LBO VVO)

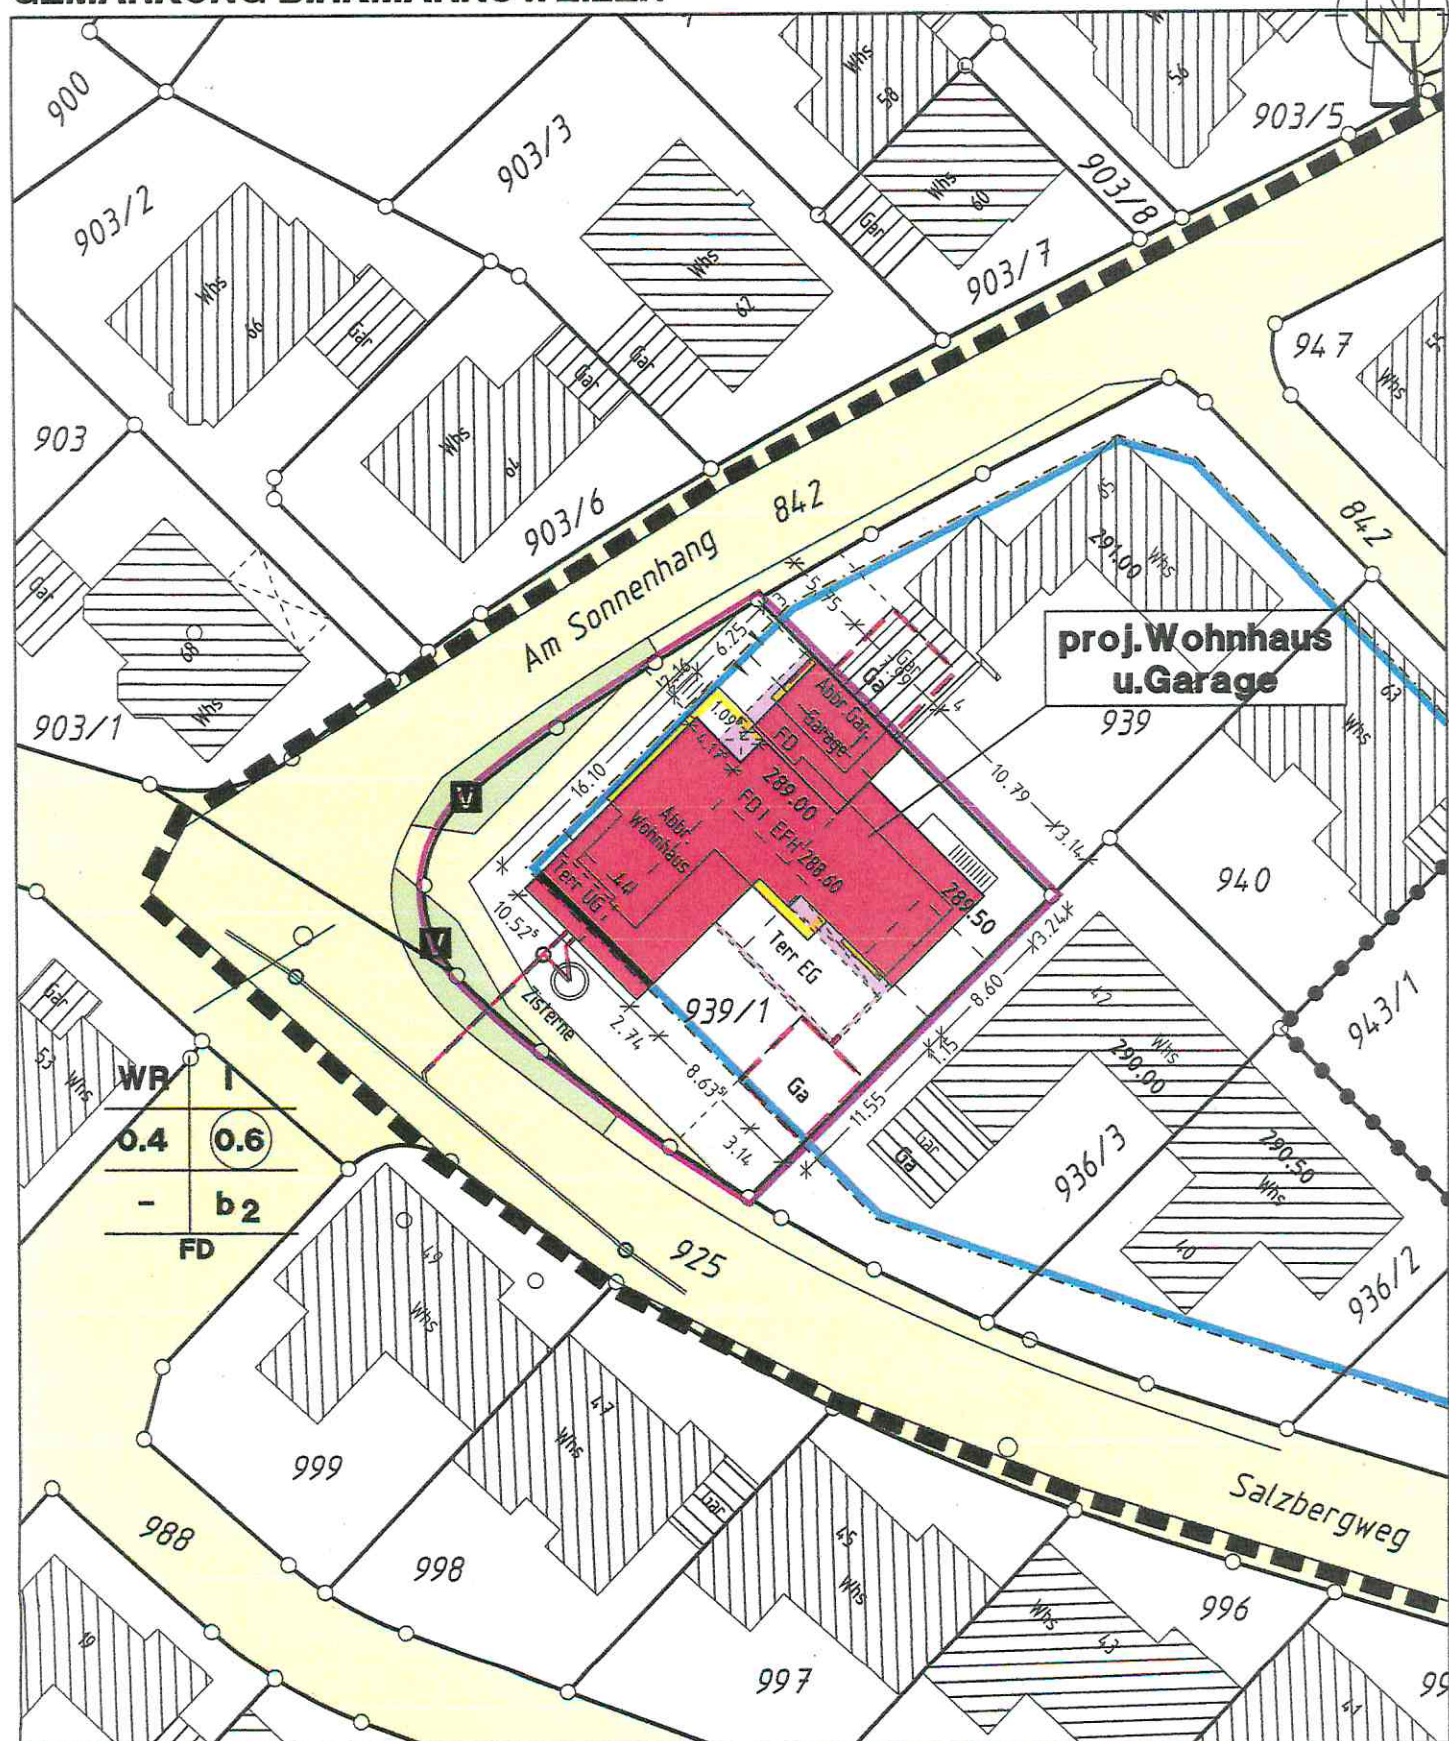

GK-BIRK LP-939-1.plt

Winnenden 22/11/2016

M 1:500

Auszug aus dem Liegenschaftskataster und
Einzeichnungen nach § 4 Abs.3 u. 4 LBO VVO


Ing.Büro für Vermessungswesen
Siegel + Östermann

Hermann-Löns-Weg 17 71364 Winnenden
Tel. 07195/8117 Fax 07195/67954

Östermann


377/2016

NORD - OSTEN

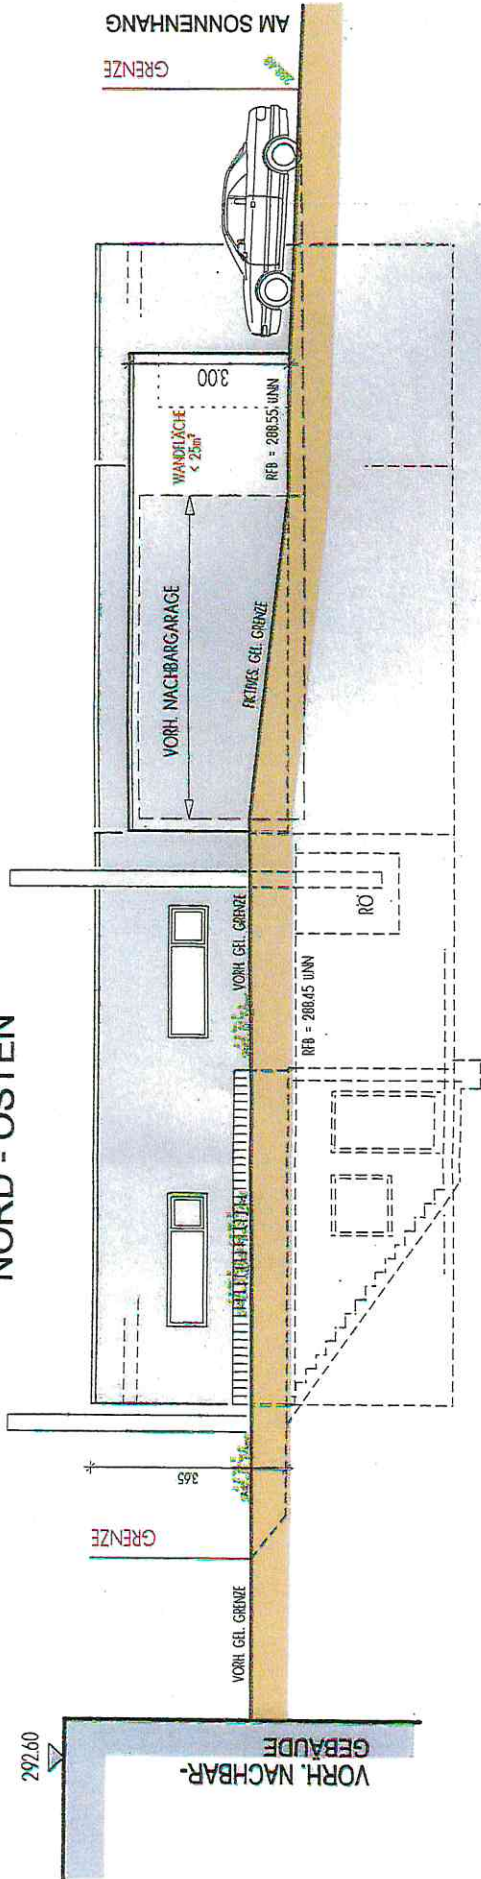

HORIZONT 284.00 ü.NN


NORD - WESTEN

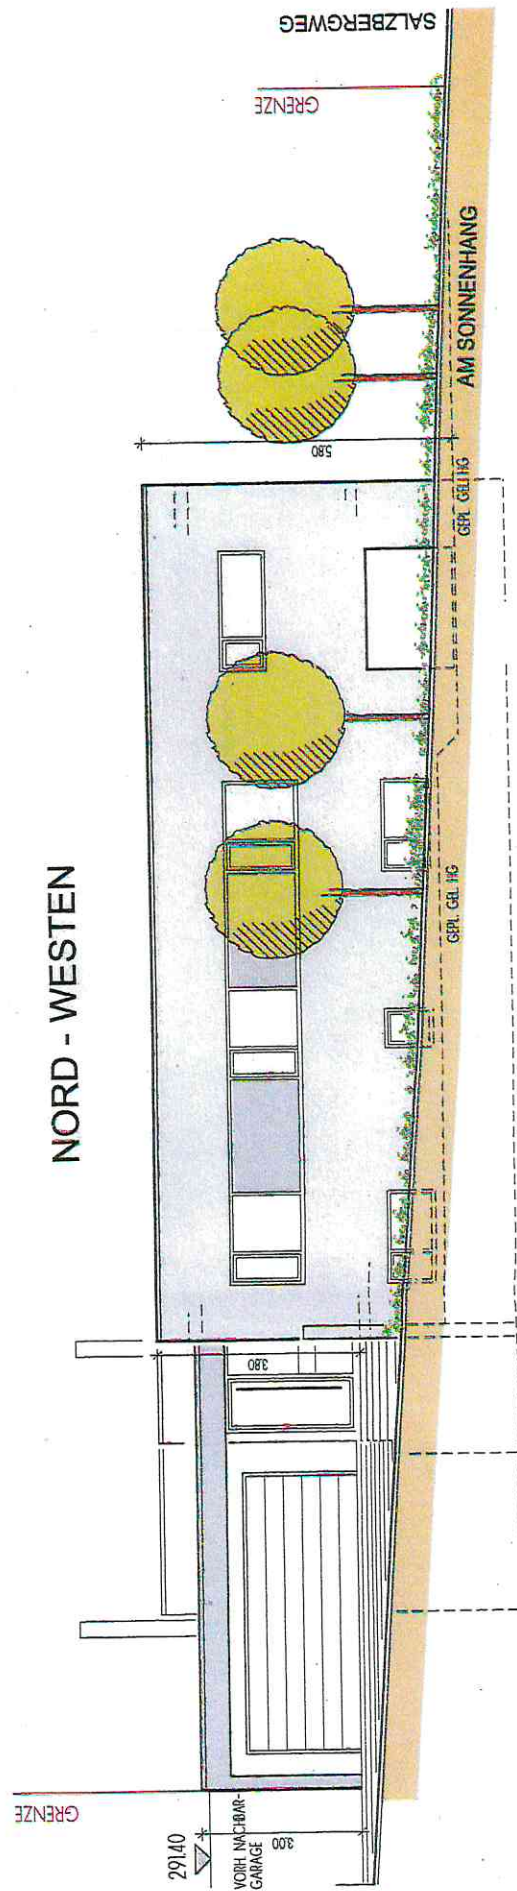

HORIZONT 284.00 ü.NN

[illegible]

SÜD - OSTEN

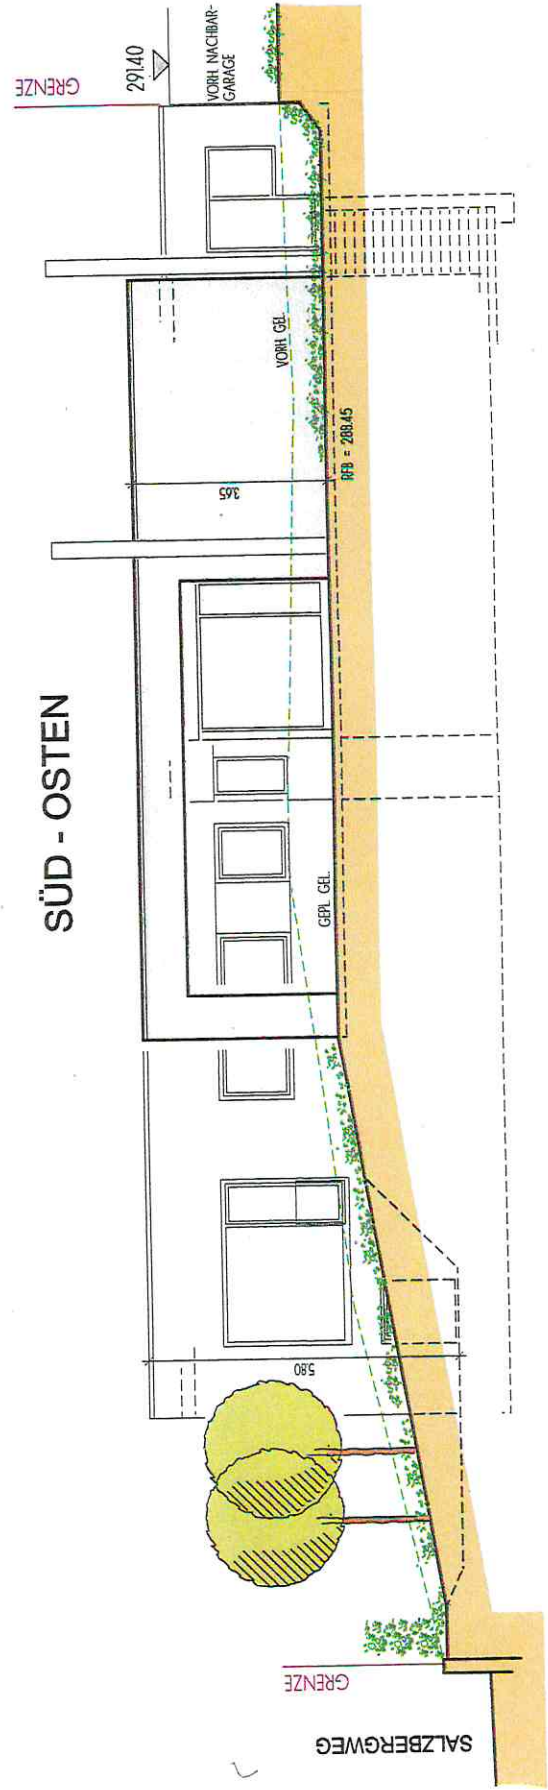

HORIZONT 284.00 ü.NN