


LAGEPLAN

REMS-MURR-KREIS
STADT WINNENDEN
GEMARKUNG WINNENDEN

ZEICHNERISCHER TEIL ZUM
BAUANTRAG (§4 LBO-VVO)

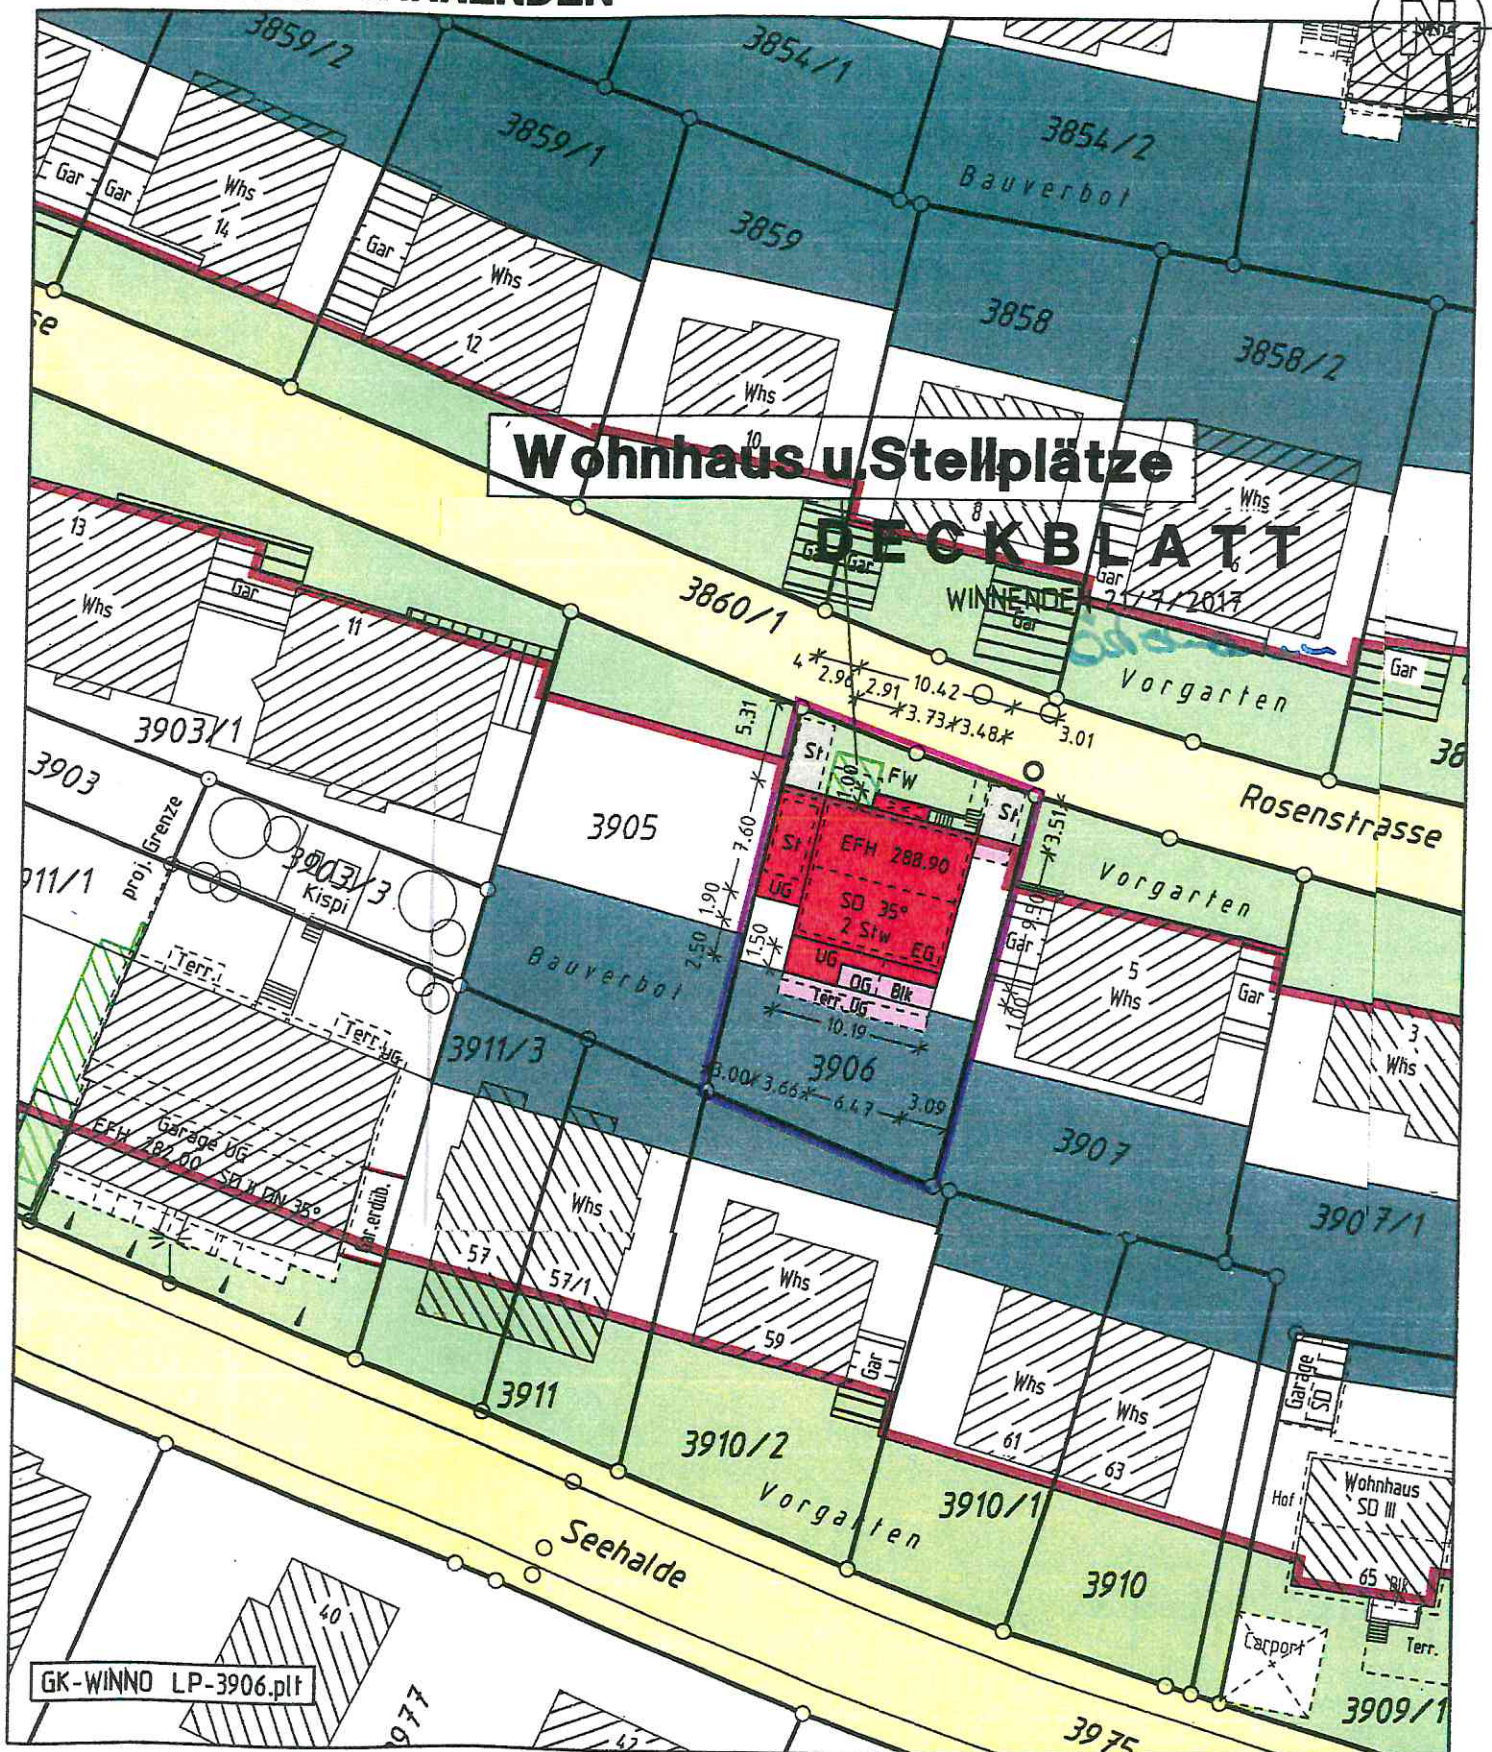

M 1:500

Winnenden 28/6/2017
Auszug aus dem Liegenschaftskataster und
Einzeichnungen nach § 4 Abs.3 u. 4 LBO VVO

Deanna


Planer	Bauherr	Bauvorhaben	Datum	Plan Nr.	M	Baugesuch
		Rosenstraße 7	2017.06.22.	4.4.6	1 : 100	SÜD

Deckblatt




Bauvorhaben	Datum	Plan Nr.	M	Baugesuch
Rosenstraße 7	2017.06.22.	4.5.6	1 : 100	West

Deckblatt

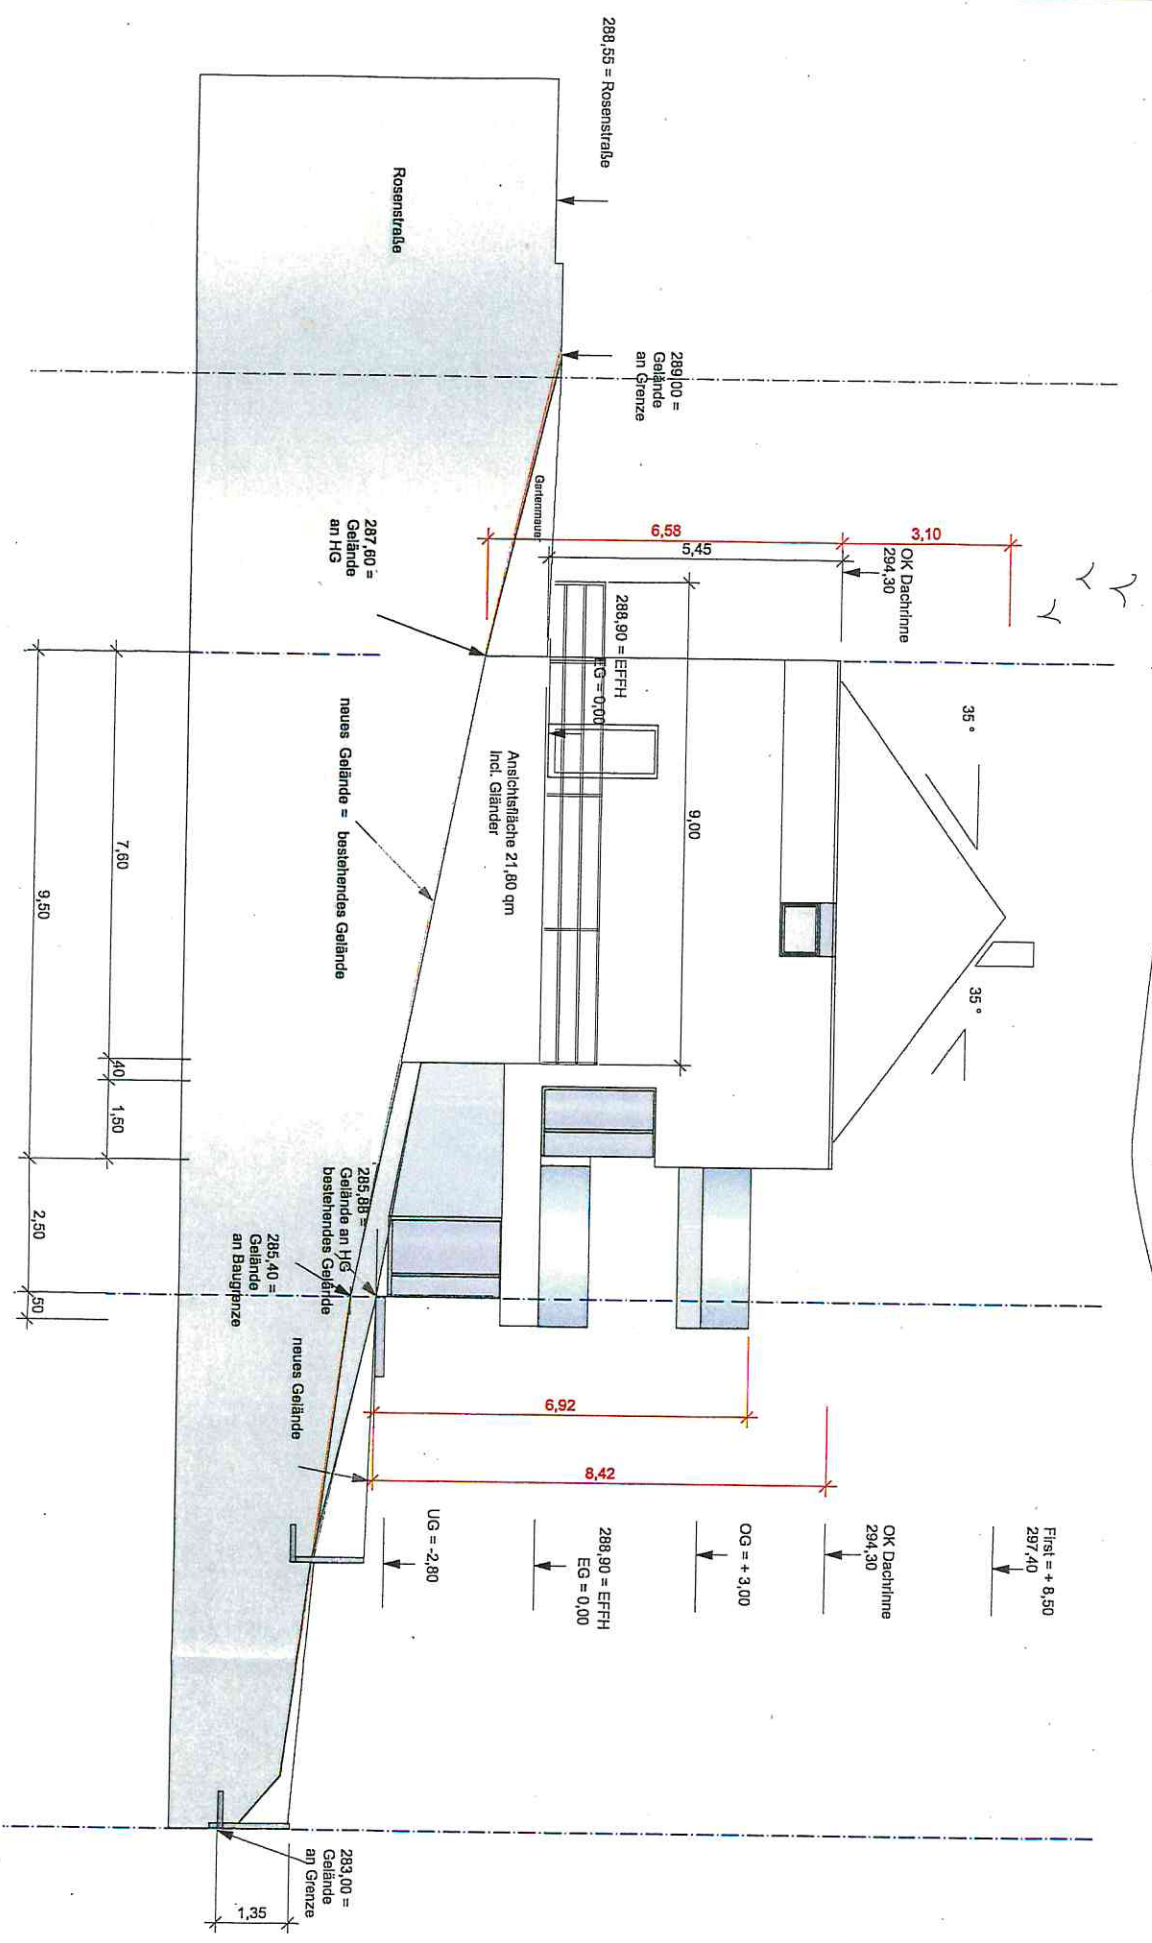

Bauvorhaben	Datum	Plan Nr.	M	Baugesuch
Rosenstraße 7	2017.06.22.	4.6.6	1 : 100	OST
71 364 Winnenden				

Deckblatt

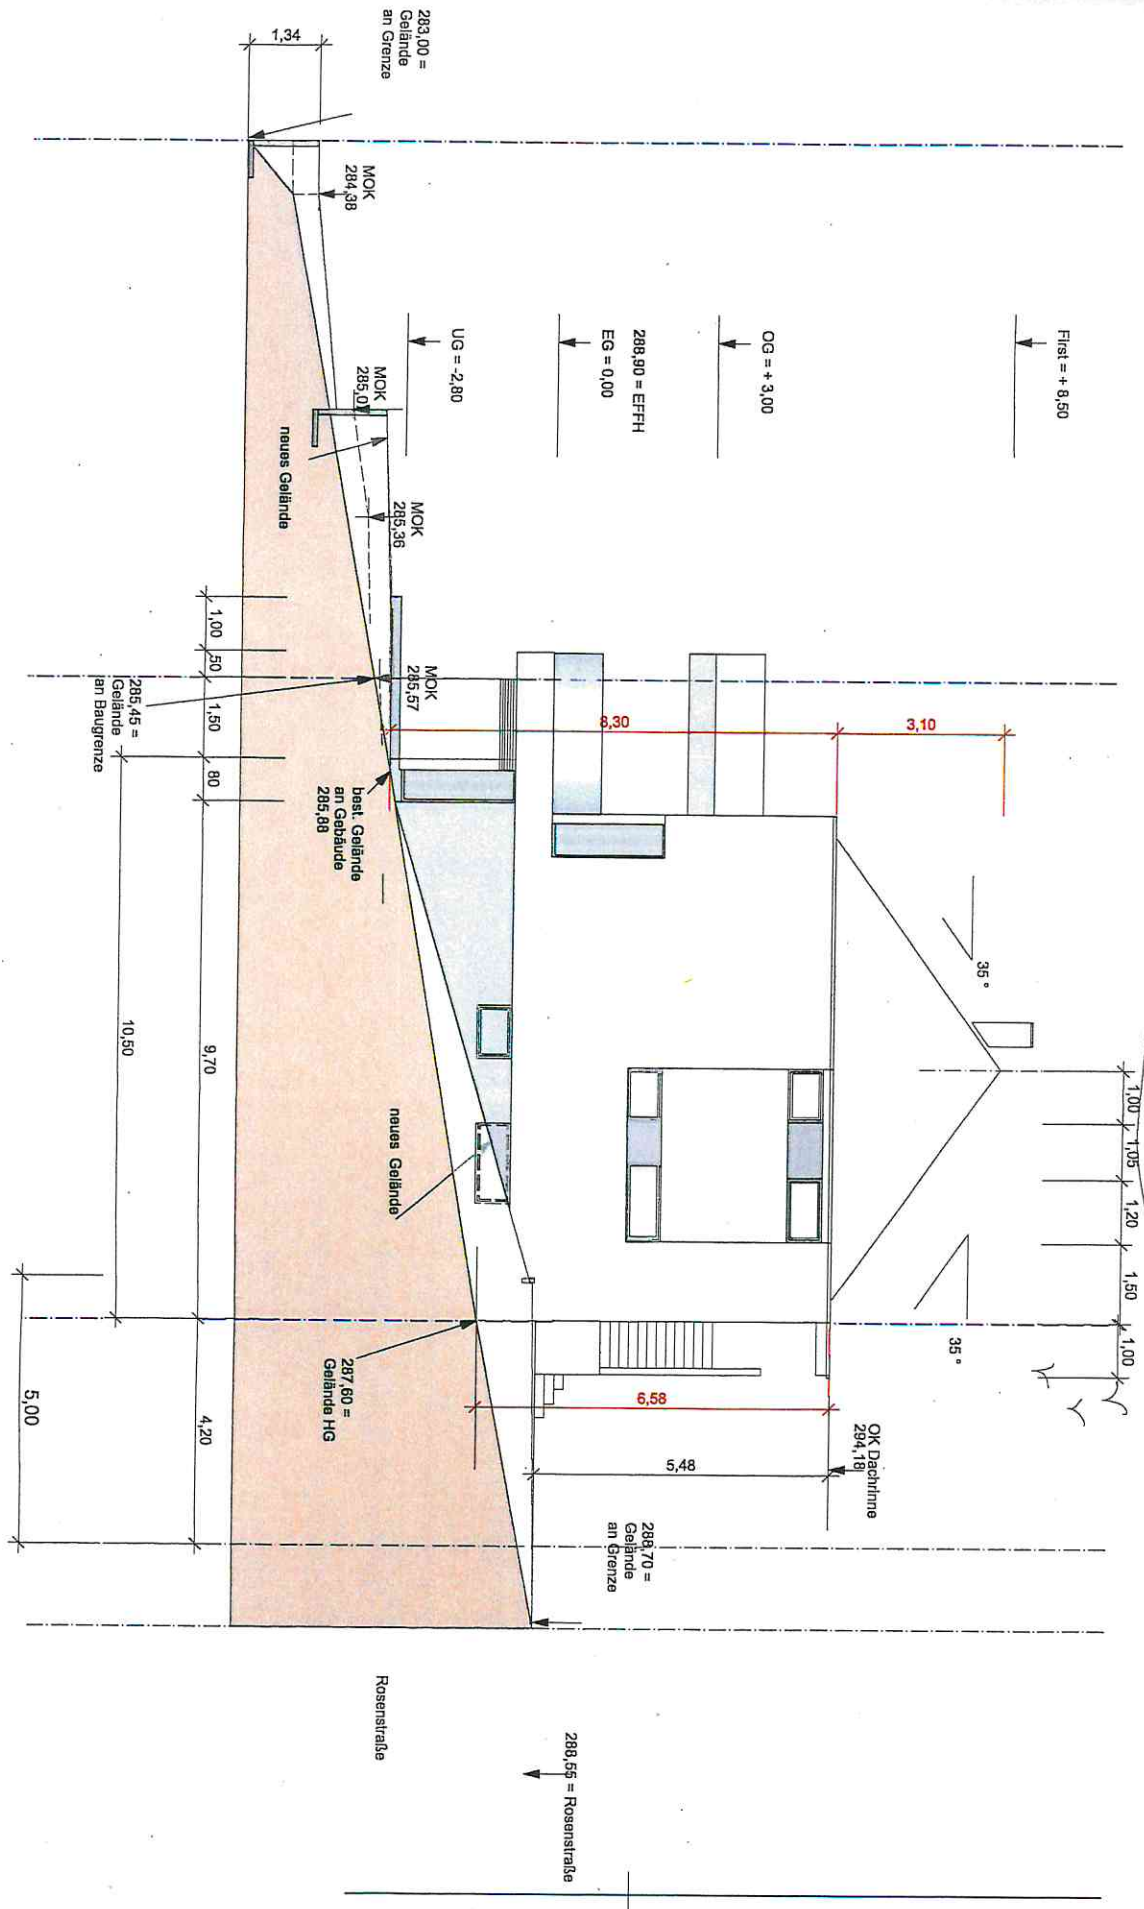

Bauvorhaben	Datum	Plan Nr.	M	Baugesuch
Rosenstraße 7	2017.06.22.	4.7.6	1 : 100	Nord

Deckblatt

