


Anlage zu Vorlage 048/2018

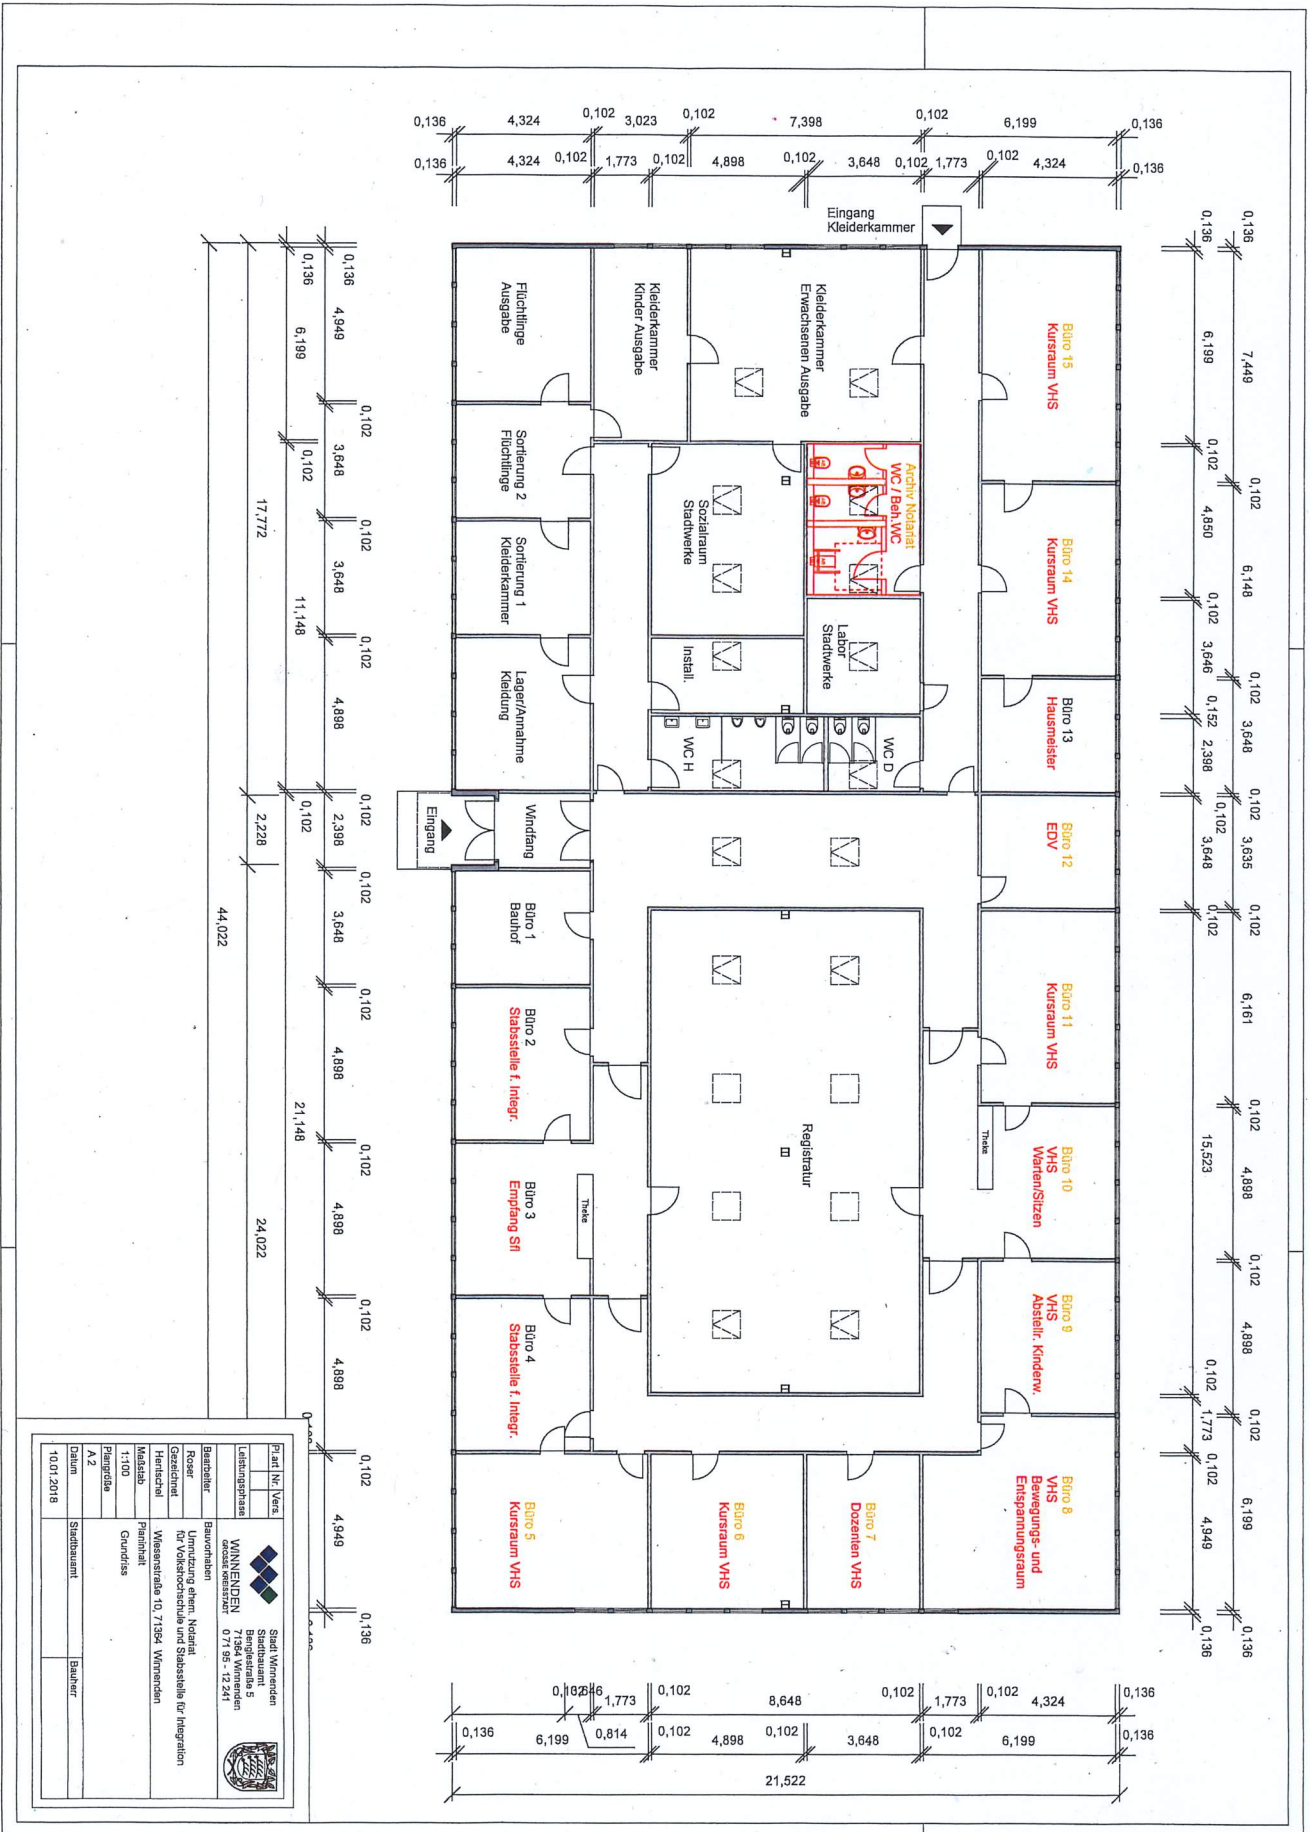

Projekt Nr./Version	Stadt Winnenden Bergleustraße 5 71964 Winnenden 071 95 - 12 241
Leistungsphase	architect resp. rez.
Bauherr/in	Bauverhaben
Reser	Umrichtung Eltern, Notruf für Volkshochschule und Stadtstelle für Integration
Geschnitn	Herrichsnrl Wessersstraße 10, 71964 Winnenden
Makstab	Planinhalt
1:100	Grundriss
Planperiode	A.Z.
Datum	Stadtbaumt Bauherr
10/01/2018	

44,022

17,772

24,022

21,148

21,148

4,949

0,136