


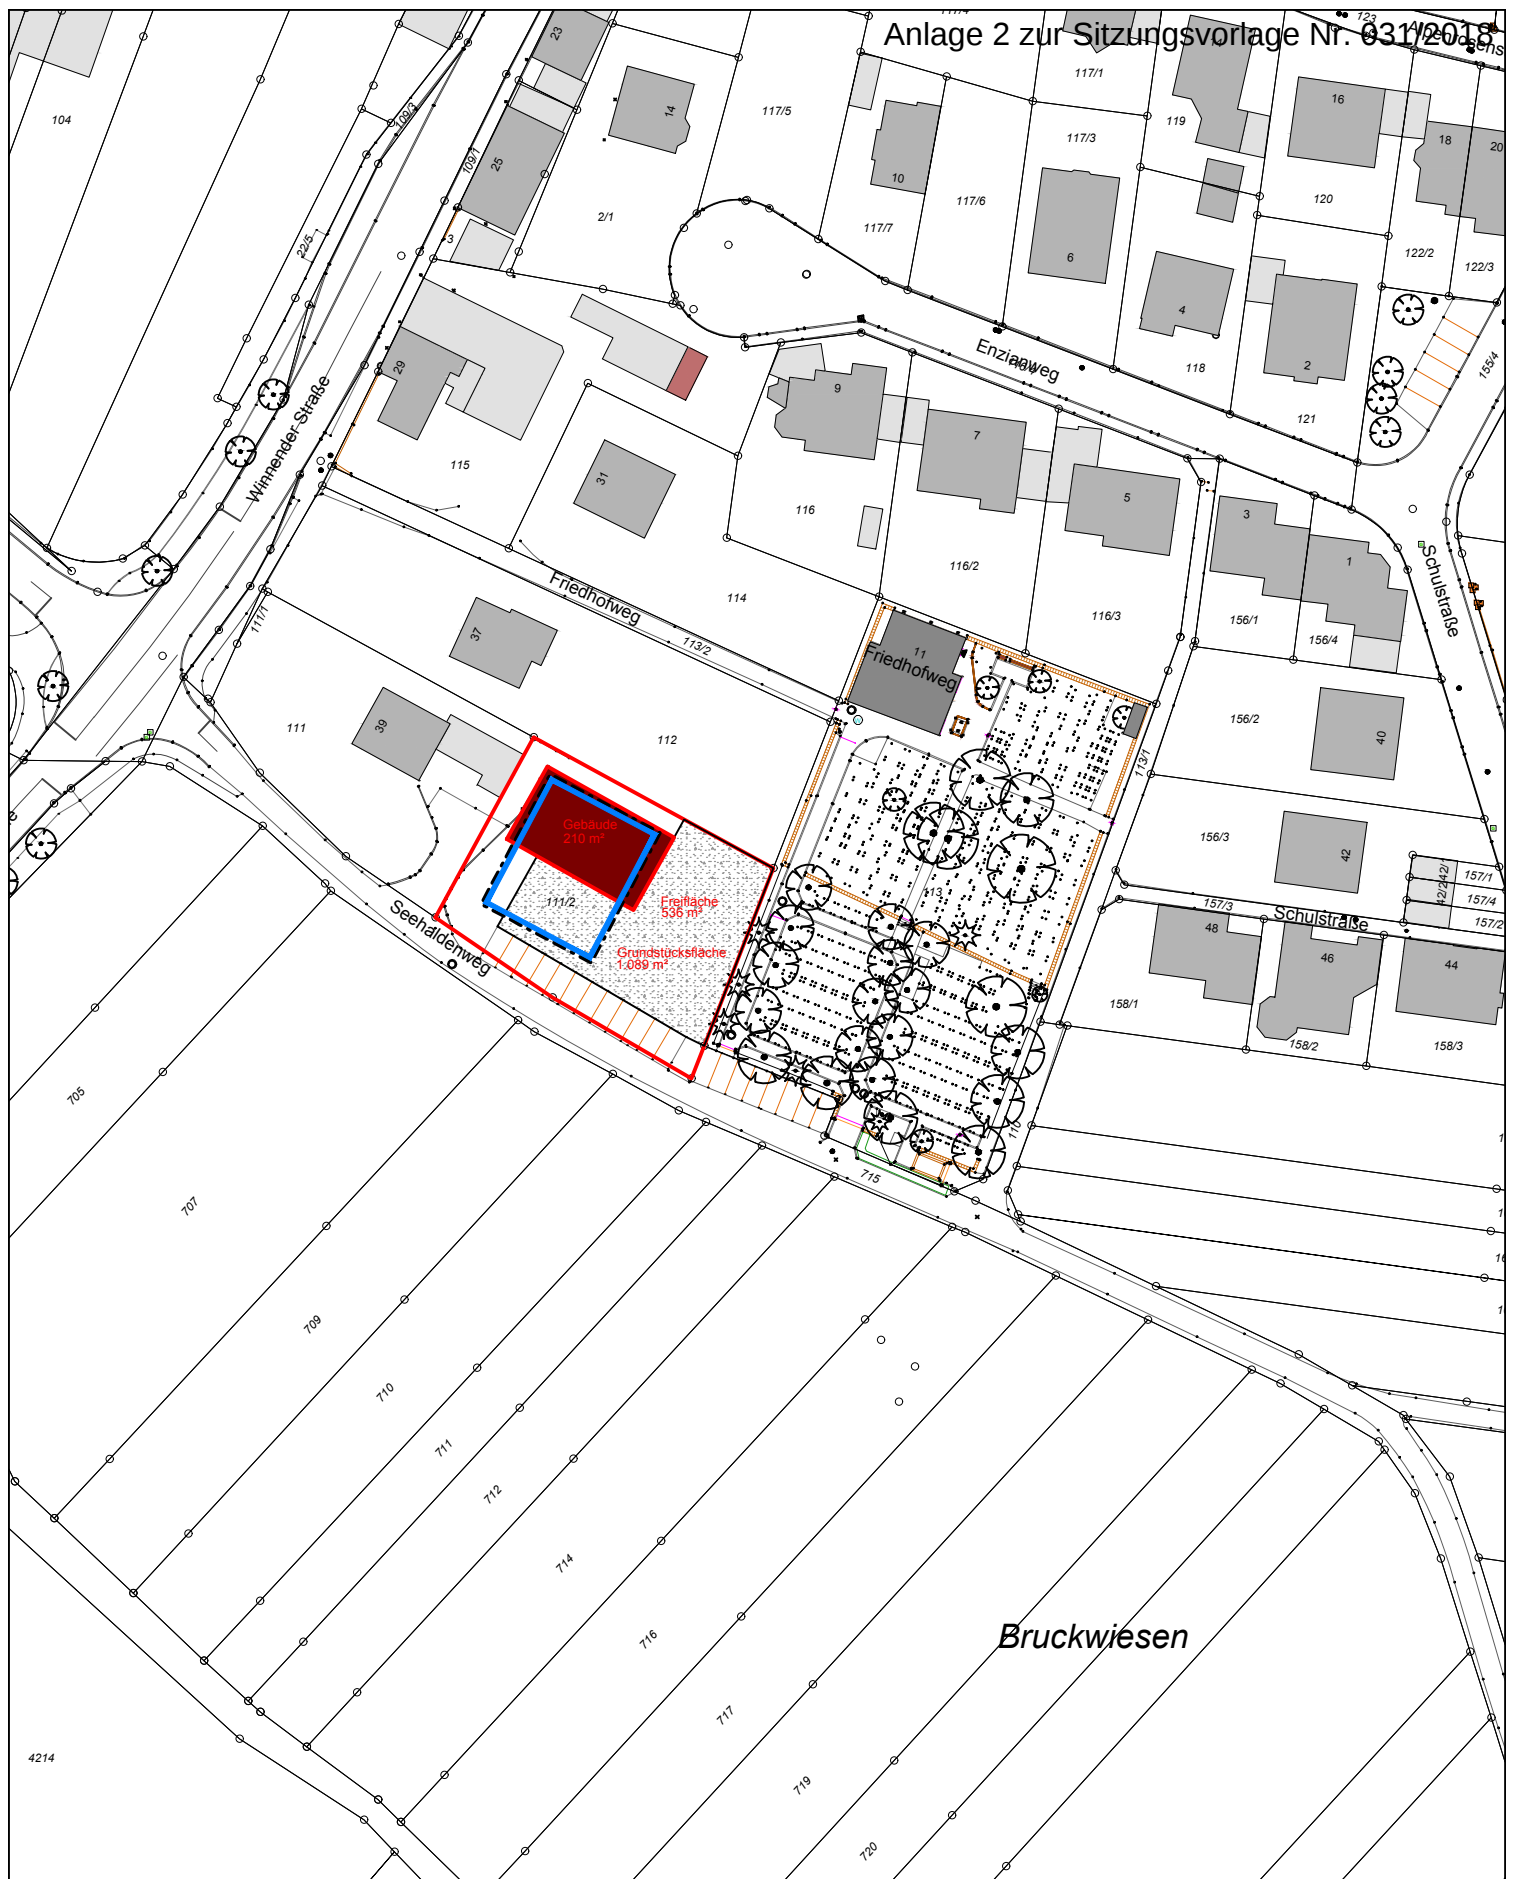

Standort Kindergarten Höfen - Seehaldenweg

Objektplanung: Stadtbauamt

Baugrenze BPlan: Stadtentwicklungsamt

Maßstab im Original 1:1000

0 m 20 m 40 m 60 m N

Winnenden, den 05.02.2018