

LAGEPLAN

- zeichnerischer Teil zum Bauantrag -
 (§ 4 LBOVVO)



*geändert 19.02.2019
 M. Btk*

Maßstab 1 : 500

Alle Höhenangaben im neuen Höhensystem ü. NN.
 Die Übereinstimmung mit dem Liegenschaftskataster und die
 Einzeichnungen nach § 4 Abs.2 bis 5 LBOVVO werden bestätigt.
 Es kann keine Gewähr dafür übernommen werden, dass das dargestellte
 Baugelände frei von unterirdischen Leitungen und Bauwerken ist.


Leutenbach, den 07.12.2018

Sachverständiger/in nach § 5 Abs.3 LBOVVO



vermessung · planung
 dokumentation

Fliederstraße 3, 71397 Leutenbach
 Tel: (0 71 95) 6 61 01
 Fax: (0 71 95) 17 97 27

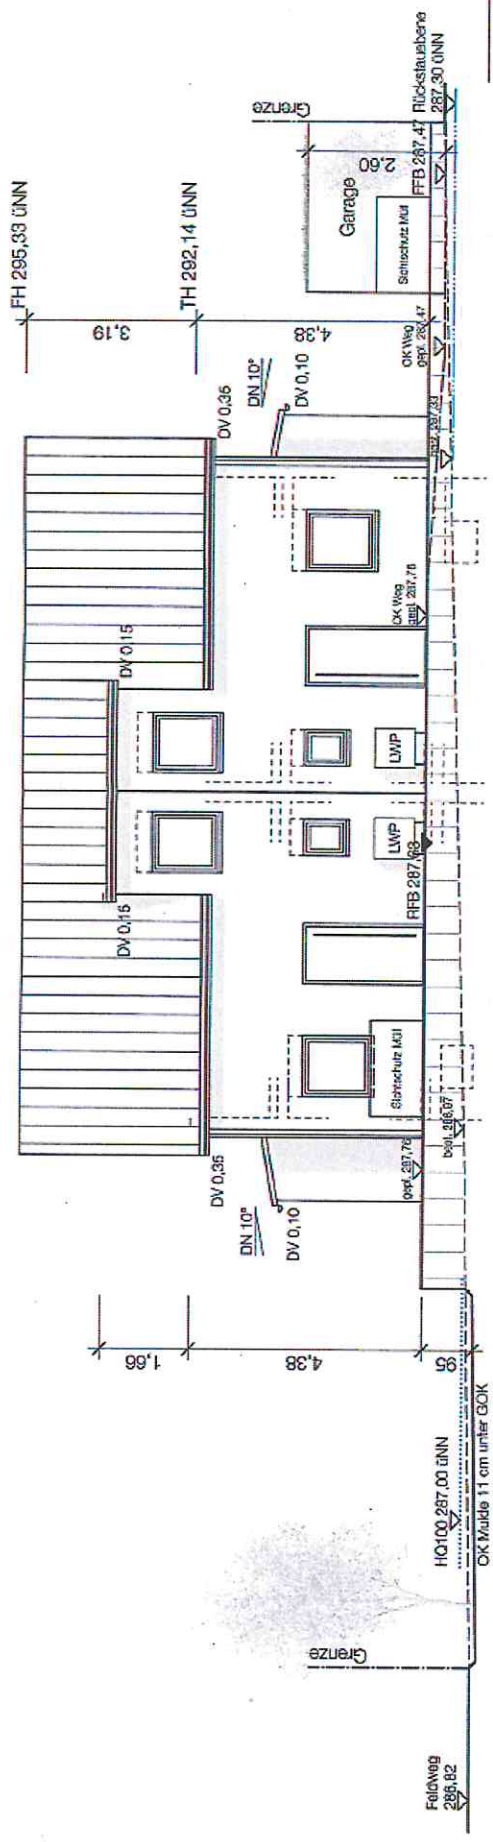

Neubau von zwei Einfamilien-
häusern mit Garage und Carport


Flurstück 177/16
Edelweißweg
71364 Winnenden - Höfen

Ansicht Nord M 1:100

Plandatum: 04.12.2018

DN 28°

Gaube DN 10°

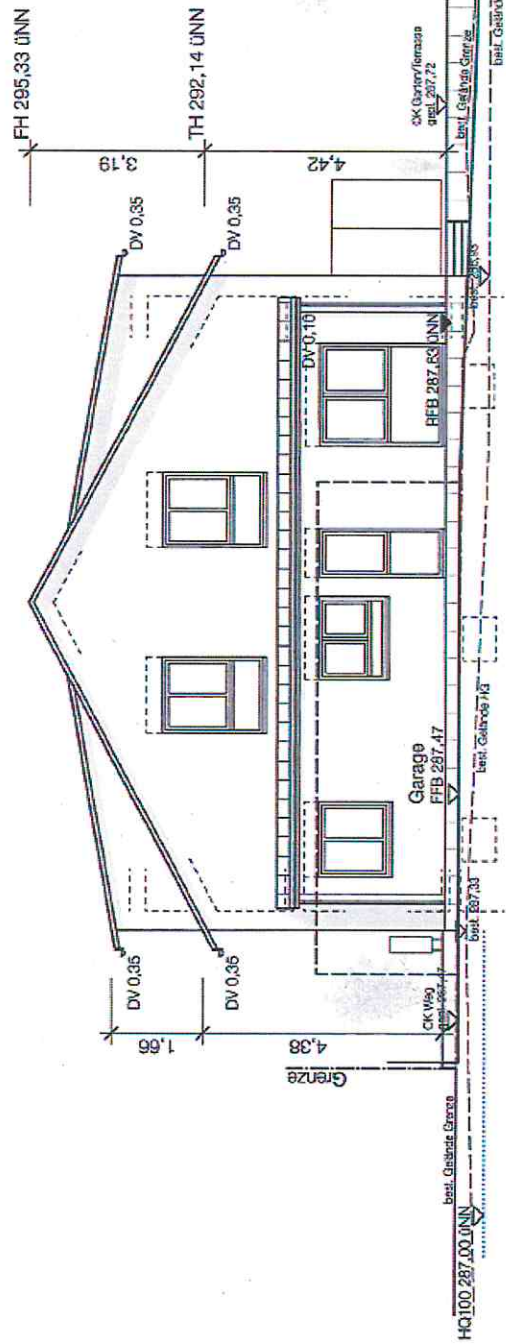

Neubau von zwei Einfamilien-
häusern mit Garage und Carport

Flurstück 177/16
Edelweißweg
71364 Wirmenden - Höfen

Ansicht West M 1:100

Plandatum: 04.12.2018