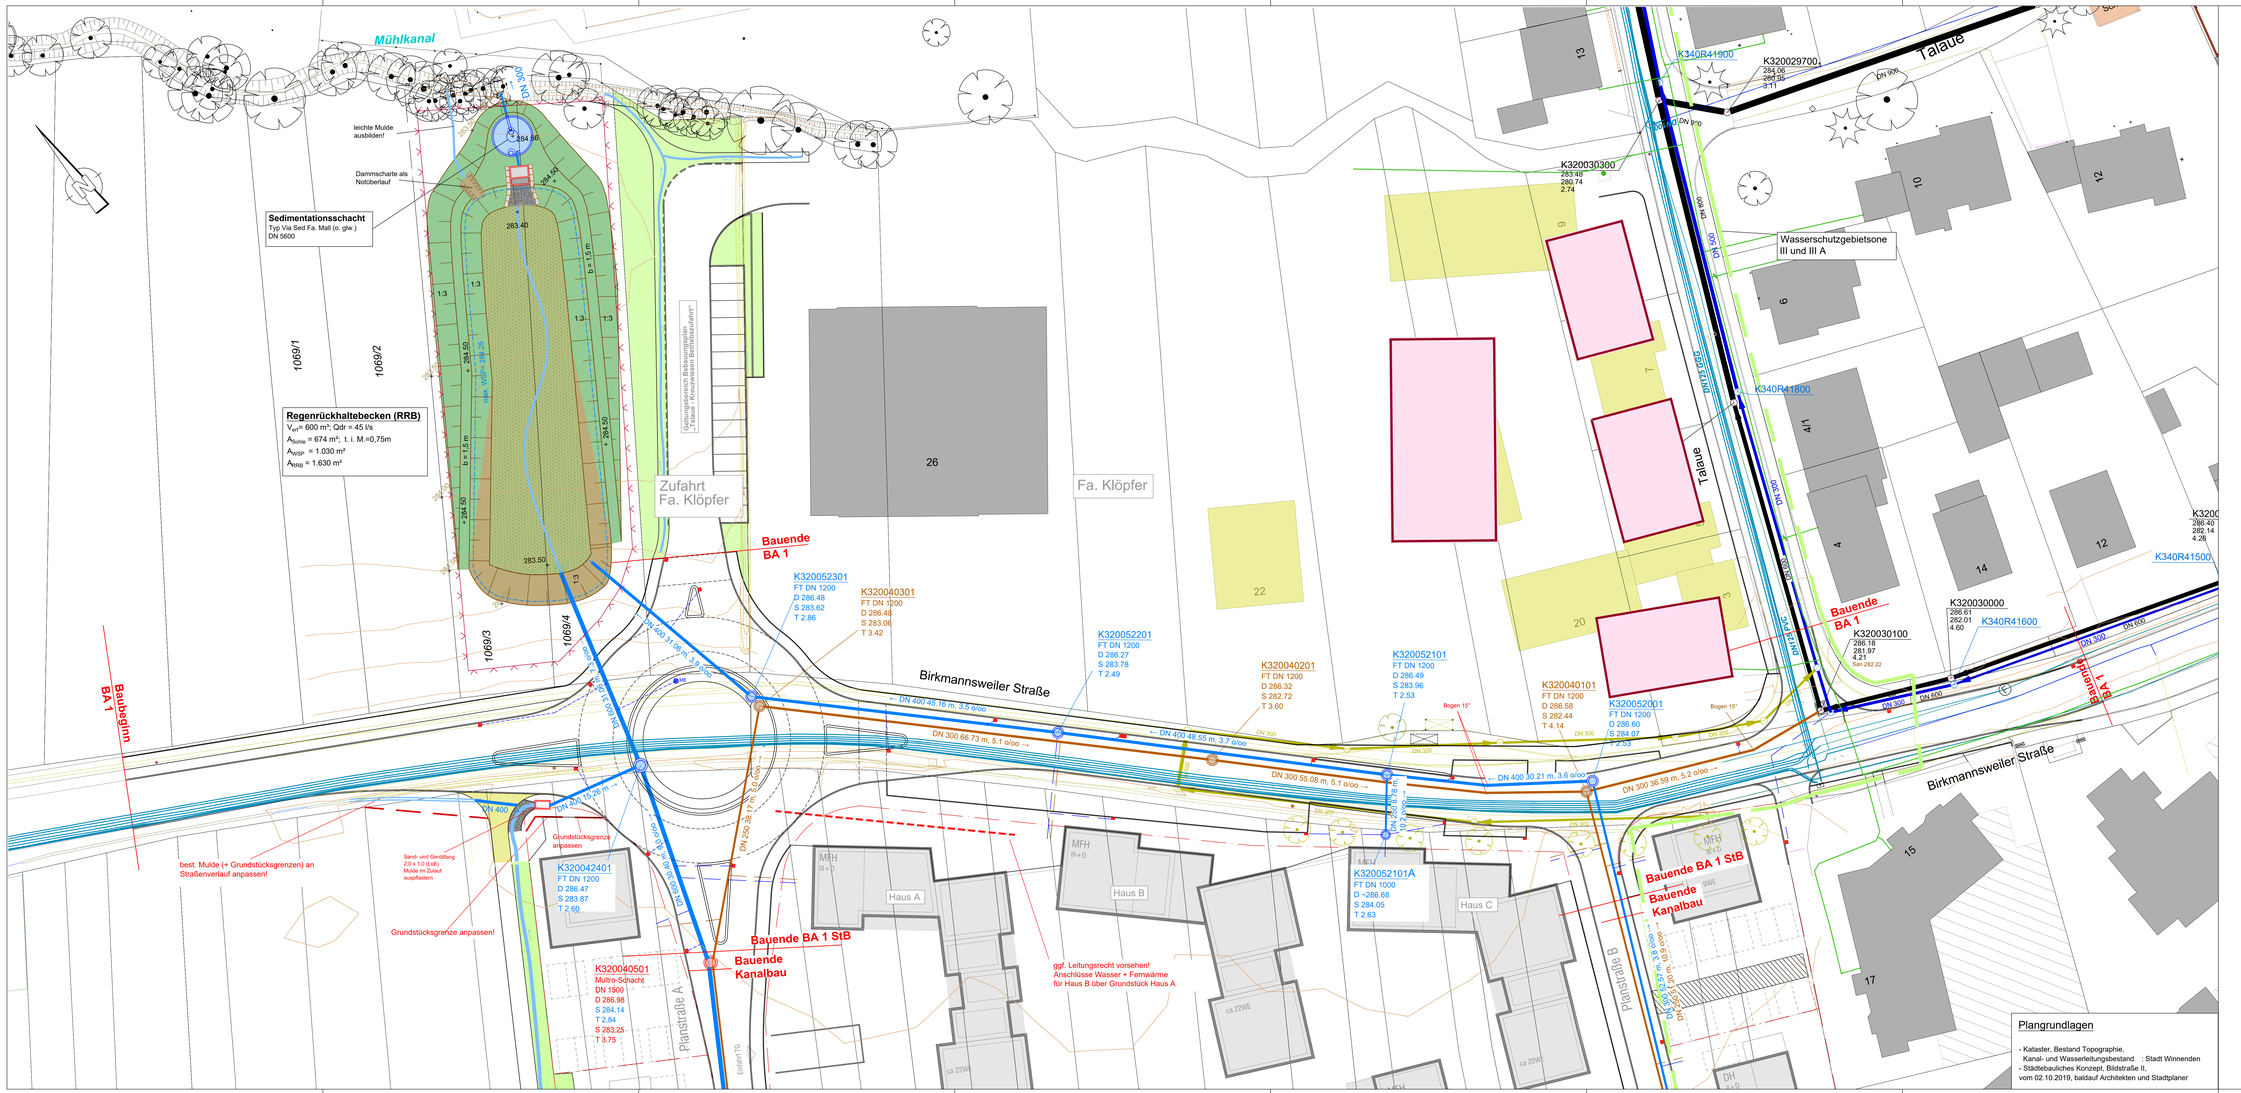
Mühlkanal
leichte Mulde ausbilden!
Dammscharte als Notüberlauf
Sedimentationsschacht
Typ Via Sed Fa. Mall (o. glw.)
DN 5600
Regenrückhaltebecken (RRB)
V_{erf}= 600 m³; Qdr = 45 l/s
A_{Sohle} = 674 m²; t. i. M.=0,75m
A_{RSP} = 1.030 m²
A_{RRB} = 1.630 m²
283.40
284.50
284.80
283.50
1069/1
1069/2
1069/3
1069/4
Gefährdungsbereich Bebauungsplan "Pillau" Kreuzweiser Betriebszustand!
Zufahrt Fa. Klöpfer
Fa. Klöpfer
26
22
20
Bauende BA 1
Baubeginn BA 1
Birkmannsweiler Straße
K320052301
FT DN 1200
D 286.48
S 283.62
T 2.86
K320040301
FT DN 1200
D 286.48
S 283.06
T 3.42
K320052201
FT DN 1200
D 286.27
S 283.78
T 2.49
K320040201
FT DN 1200
D 286.32
S 282.72
T 3.60
K320052101
FT DN 1200
D 286.49
S 283.96
T 2.53
K320040101
FT DN 1200
D 286.58
S 282.44
T 4.14
K320052001
FT DN 1200
D 286.60
S 284.07
T 2.58
K320030100
286.18
281.97
4.21
San 282.22
K320030000
286.61
282.01
4.60
K320030300
283.48
280.74
2.74
K320029700
284.06
280.56
3.11
K320042401
FT DN 1200
D 286.47
S 283.87
T 2.60
K320040501
Multra-Schacht
DN 1500
D 286.98
S 284.14
T 2.84
S 283.25
T 3.75
K320052101A
FT DN 1000
D ~286.68
S 284.05
T 2.63
K340R41900
K340R41800
K340R41500
K340R41600
Talaue
Wasserschutzgebietsone III und III A
Bauende BA 1 StB
Bauende Kanalbau
Baubeginn BA 1 StB
Baubeginn Kanalbau
Planstraße A
Planstraße B
Haus A
Haus B
Haus C
MFH III+D
ca 22WE
ca 20WE
ca 15WE
ca 17WE
gem. Bebauungsplan
best. Mulde (+ Grundstücksgrenzen) an Straßenverlauf anpassen!
Grundstücksgrenze anpassen!
Sand- und Geröllfang 2,0 x 1,0 (LxB); Mulde im Zulauf ausgeflastern
Grundstücksgrenze anpassen
ggf. Leitungsrecht vorsehen! Anschlüsse Wasser + Fernwärme für Haus B über Grundstück Haus A
DN 400 45.18 m, 3.5 o/oo
DN 300 66.73 m, 5.1 o/oo
DN 400 48.55 m, 3.7 o/oo
DN 300 55.08 m, 5.1 o/oo
DN 400 30.21 m, 3.6 o/oo
DN 300 36.69 m, 5.2 o/oo
DN 400 3.1 da m, 3.9 o/oo
DN 400 15.26 m
DN 400 15.26 m
DN 400 15.26 m