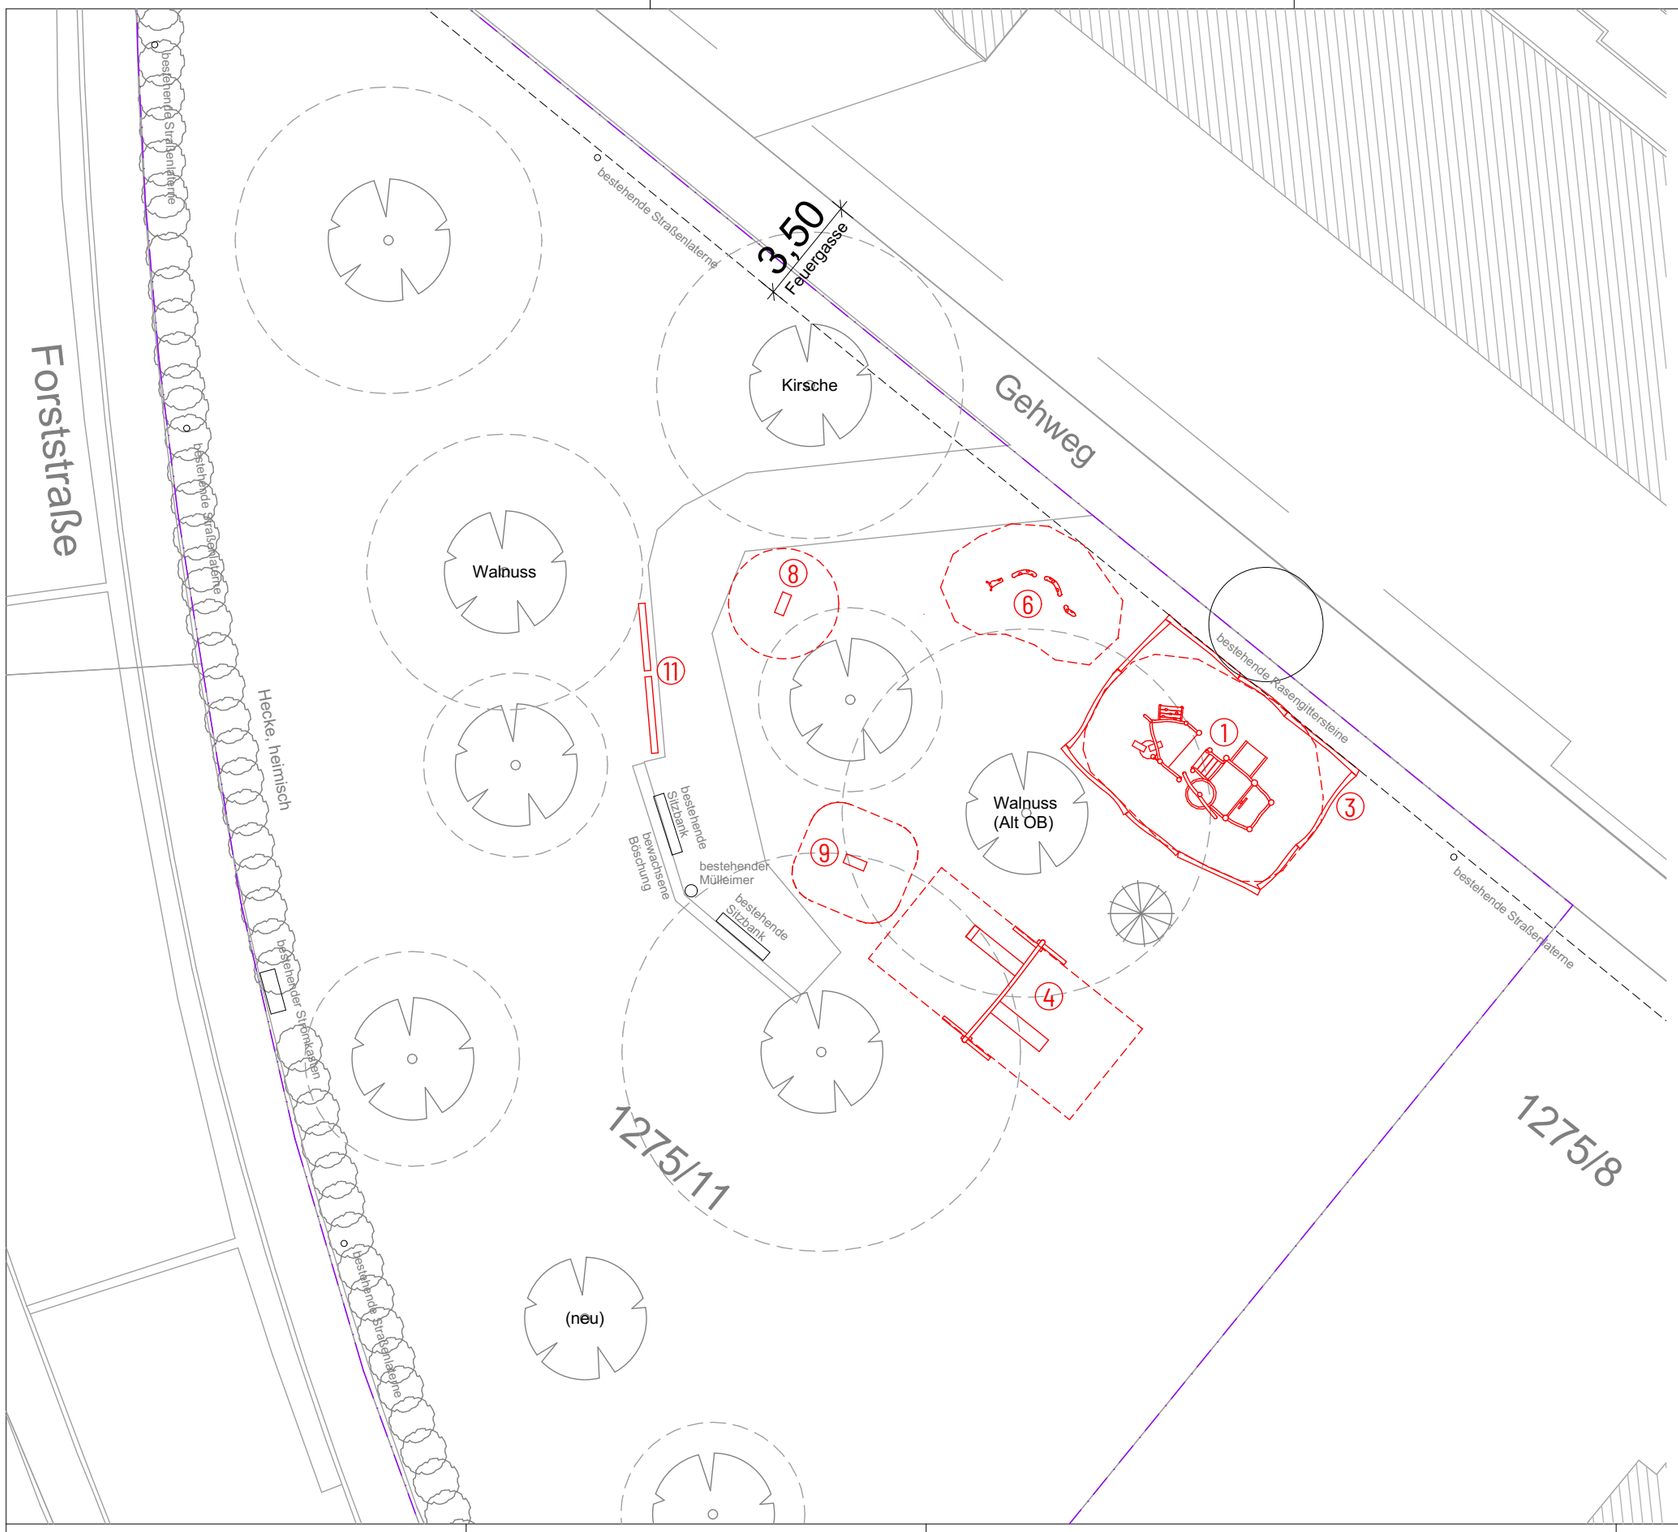

Pos. 02.1 Spielschiff mit Sandbaustelle und Rutsche

Pos. 02.3 Sandkasteneinfassung aus Robiniestämmen

Pos. 02.4 Doppelschaukel

Pos. 02.6 Spiel- und Kletterskulptur

Pos. 02.8 + 02.9 Federwippen

Pos. 02.11 Spielwand-Kombination

BAUVORHABEN:

Kleinkindspielplatz Schelmenholz

Forststraße
71364 Winnenden

AUFTRAGGEBER:

Stadt Winnenden
Torstr. 10
71364 Winnenden

PLANUNG:

Stadtbauamt Winnenden
Bengelstr. 5
71364 Winnenden
Tel: 07195.13 264
E-Mail: nicole.schmidinger@winnenden.de

winnenden
Große Kreisstadt

BA_01 Anordnung Spielgeräte

BA_01 Anordnung Spielgeräte			
Maßstab	Blattgröße	Datum	Planersteller
1:200	420*297 A3	08.07.2022	sm

Dateiname: 230731 Kleinkinderspielplatz_Ausschreibung.pln

Pfad: X:_Hochbau Planung\SP_01_Kleinkinderspielplatz Forststraße\LPH 6\Ausschreibungsunterlagen_öffentlich\230731 Kleinkinderspielplatz_Ausschreibung.pln