Grundriss

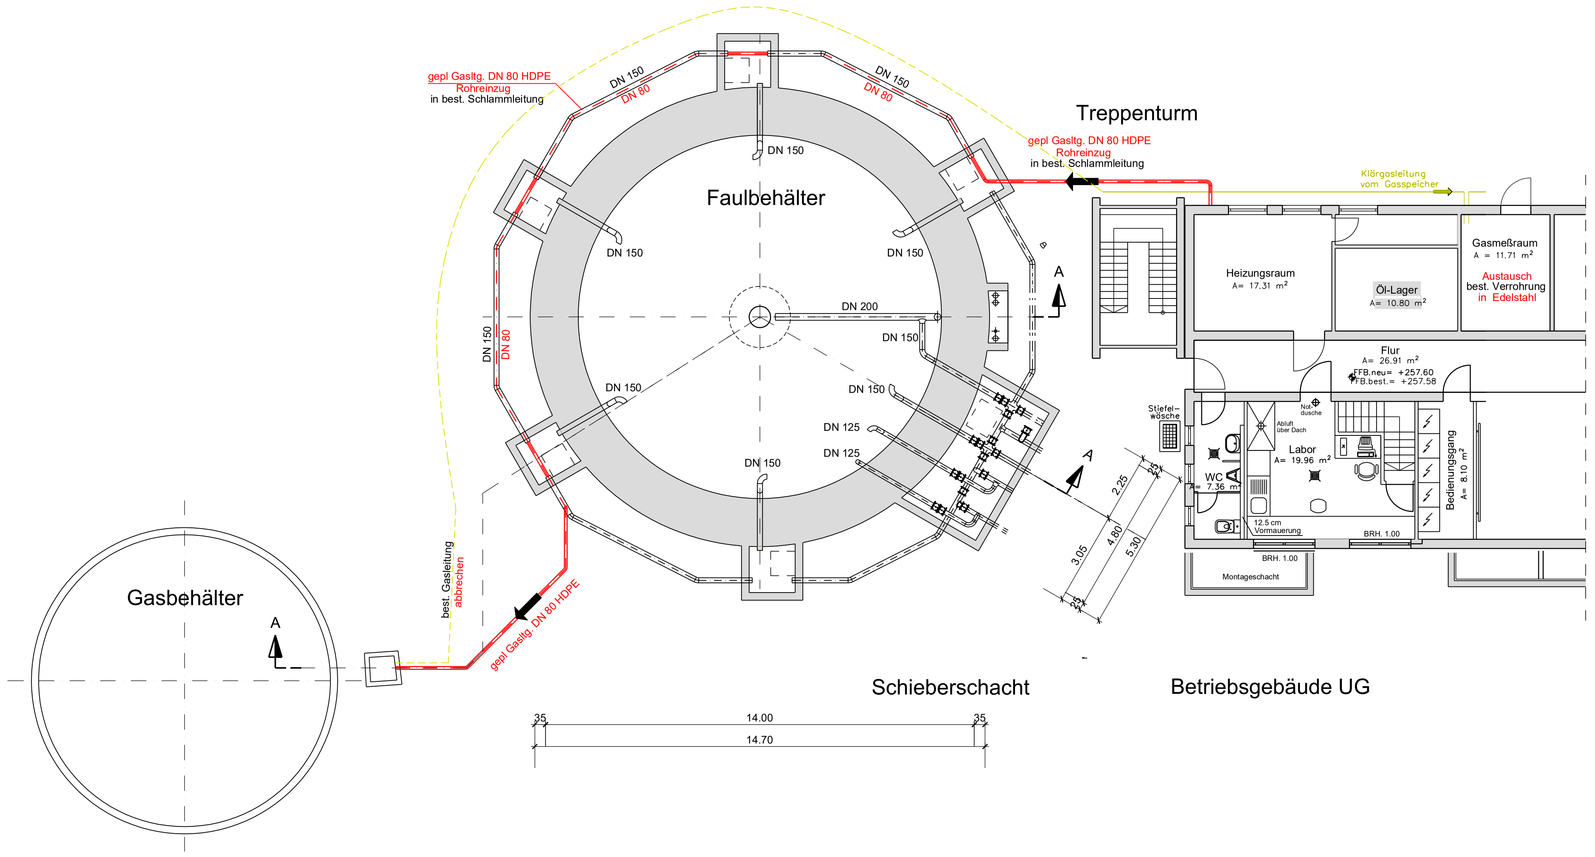

Draufsicht

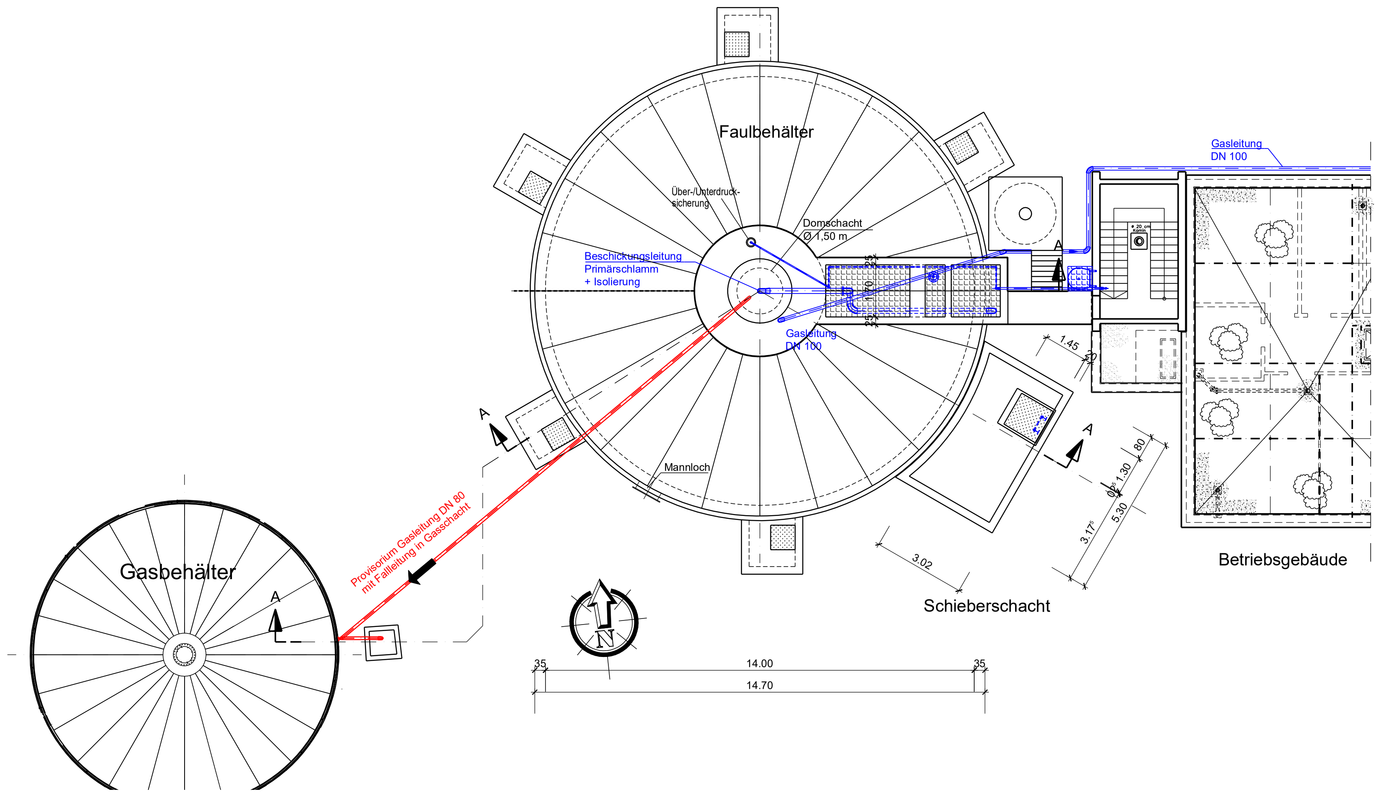

Schnitt A - A

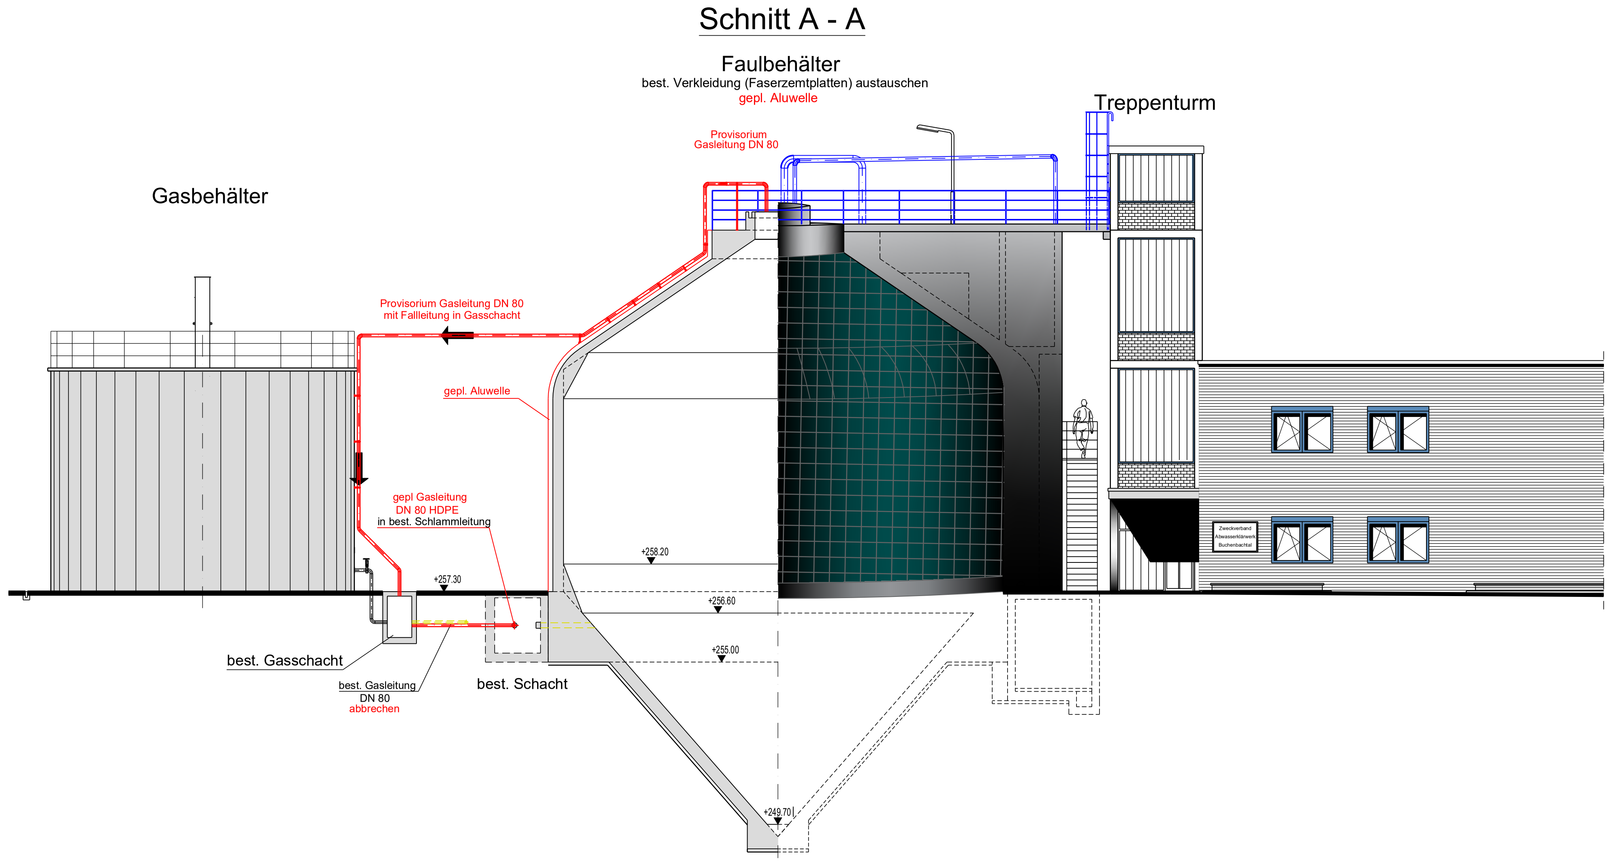

LEGENDE

- Bestand
- Planung
- Abbruch

Lageplanausschnitt

M. 1 : 250

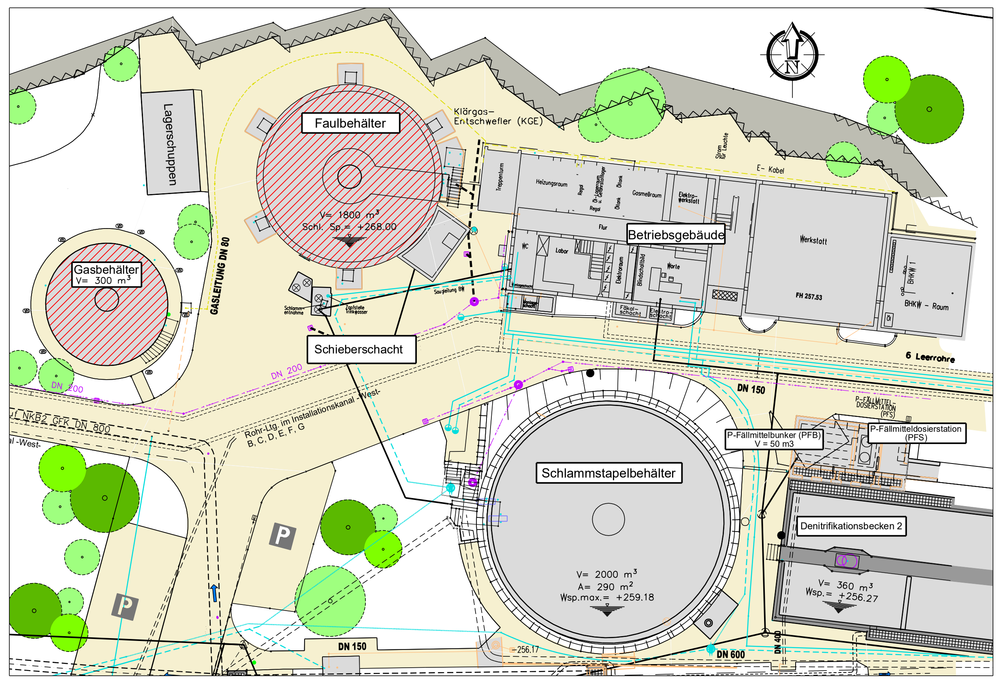

Anerkannt:

Die Bauherrschaft:

Beilage 4

Objekt Abwasserklärwerk Buchenbachtal		
Bauherr Verbandsgeschäftsstelle Torstraße 10 71364 Winnenden		
Verfasser Süddeutsche Abwasserreinigungs-Ingenieur GmbH Hörvelsinger Weg 23 89081 Ulm www.sag-ingenieure.de		SAG INGENIEURE
Projekt Austausch Klärgasleitung - Variante 3 -Rohreinzug in best. Schlammleitung-		Projektnummer **737 P**
Planinhalt Grundriss, Draufsicht, und Schnitt sowie Lageplanausschnitt		Leistungsphase **Vorentwurf**
gefertigt Gerlich	Datum 21.01.2026	Maßstab **1 : 100 / 250**
geprüft Rösch	Freigabe 21.01.2026	Plannummer **1737-P-203**

Schutzvermerk ISO 16016
Weitergabe sowie Vervielfältigung dieser Zeichnung, Verwertung und Mitteilung seines Inhalts sind verboten, soweit nicht ausdrücklich gestattet.

A1 1189 x 841