


LANDKREIS REMS-MURR-KREIS

ORT WINNENDEN

GEMARKUNG HERTMANNSWEIL

LAGEPLAN

zeichnerischer Teil
zum Bauantrag (§ 4 Abs. 3 LBOVVO)

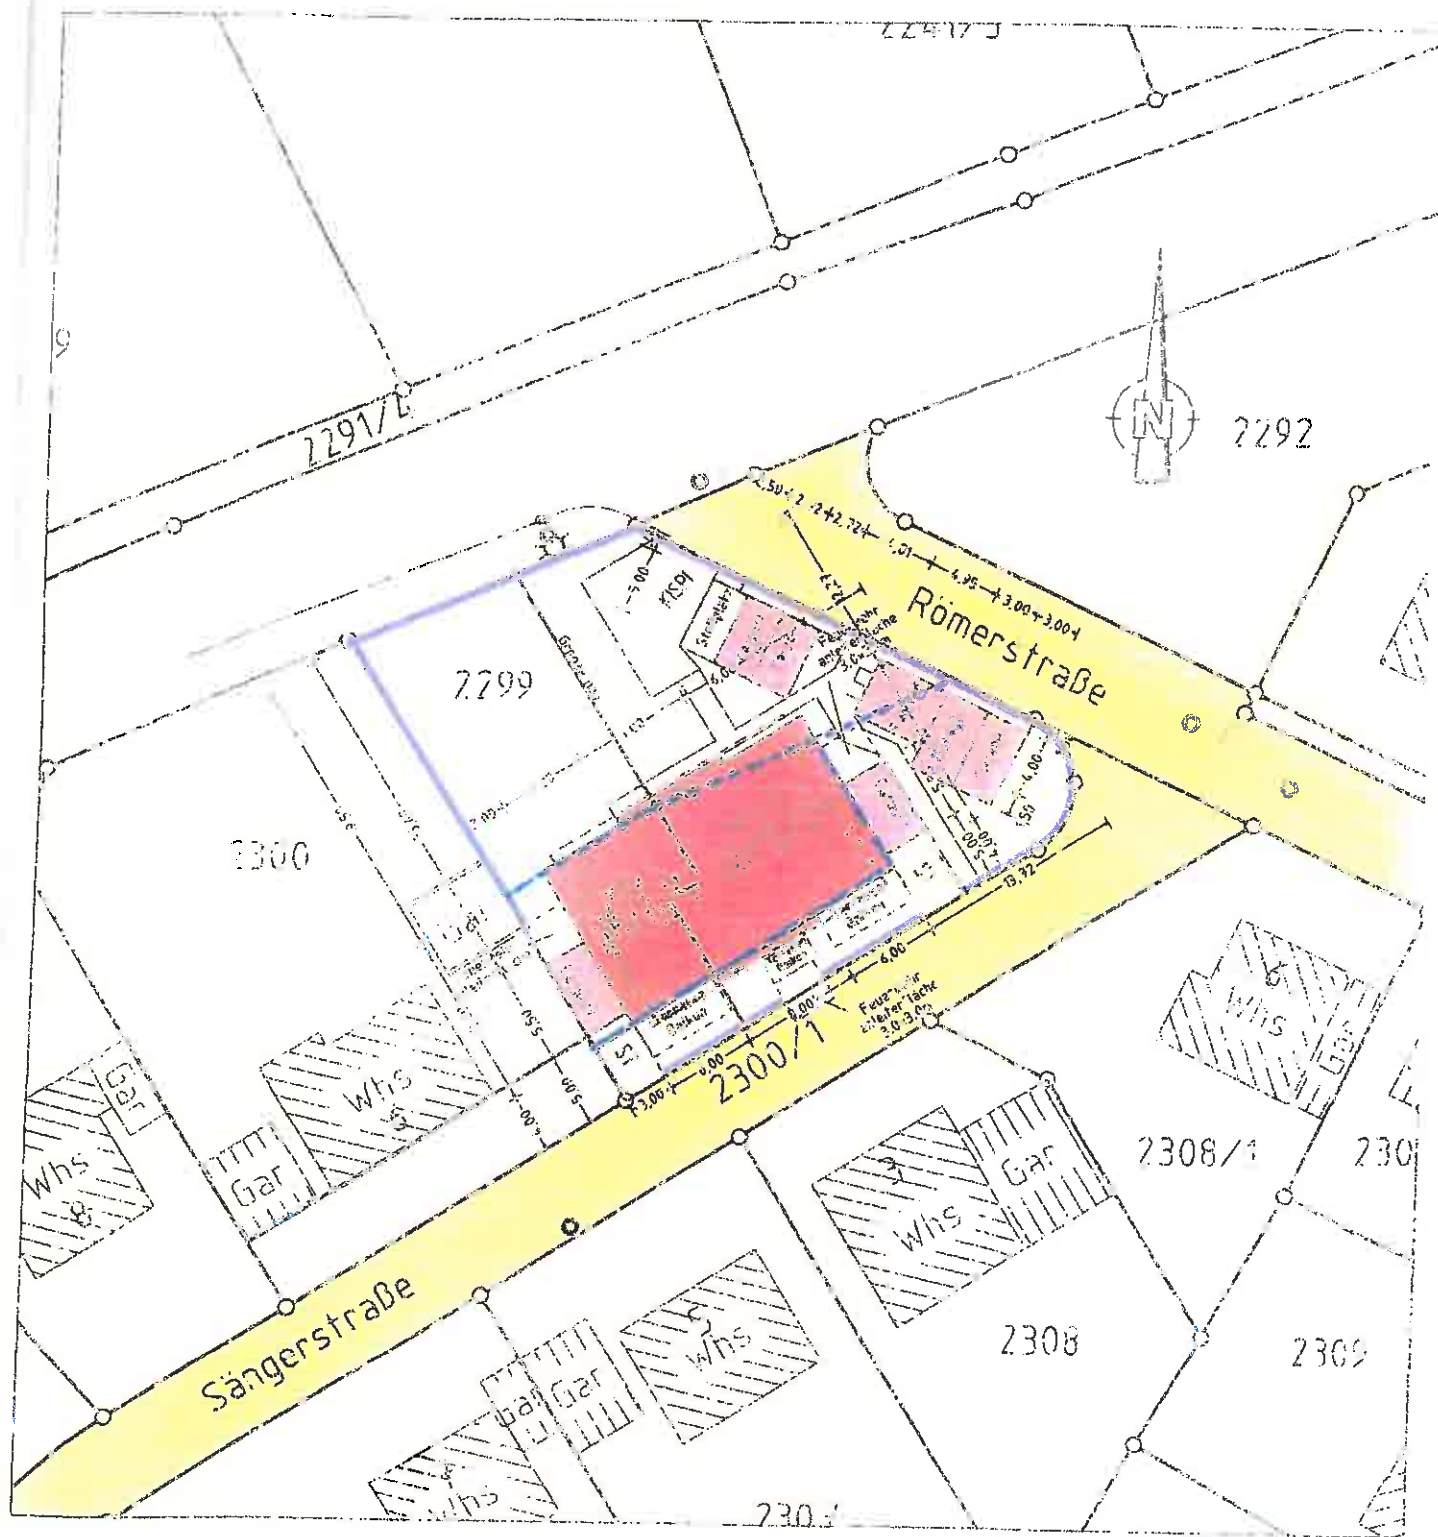

Maßstab 1:500

Blattfeld, den 23.11.15

Auszug aus dem Liegenschaftskataster
u. Einzzeichnung gem. § 4 Abs. 3-5 LBOVVO


Vermessungsamt
Auster und Eggenberger
Tel.: 07142/975015
Fax: 07142/975017

Die angegebenen Höhen sind dem Bebauungsplan
entnommen u. können vom best. Ausbau abweichen.
Unterirdische Leitungen sind dem Planfertiger
nicht bekannt und im vorl. Plan nicht enthalten.
Kanalstränge sind in der Größlichkeit aufgenommen.


DECKBLATT
09.11.2015

Sängerstraße 4

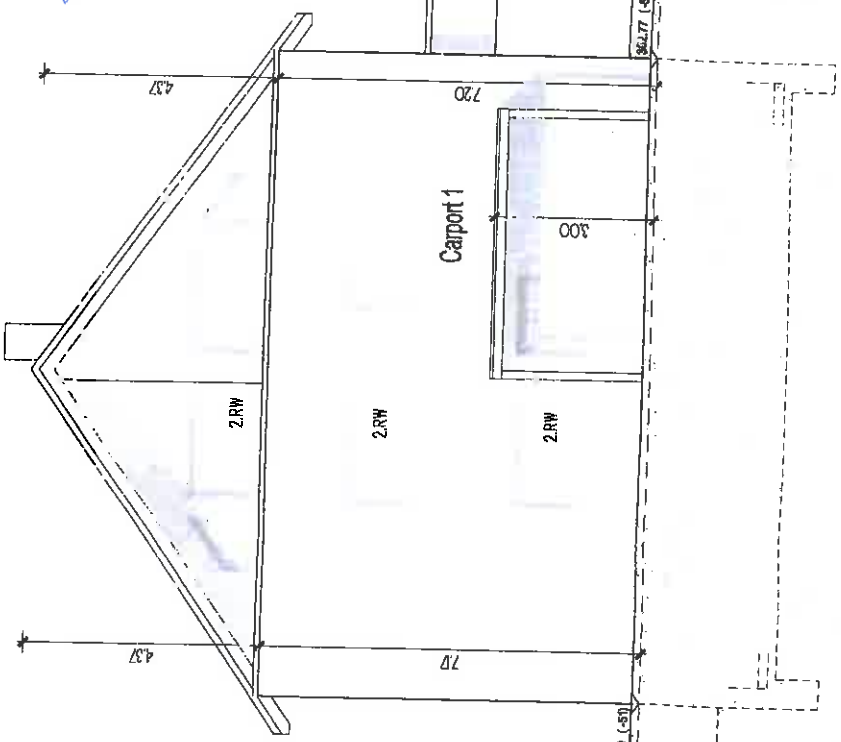

302.69

BZP 297.00 ü.N.N.


WEST ANSICHT

BAUGESUCH
 2009
 297.00 ü.N.N.
 302.69
 09.11.2015
 1:100
 WEST ANSICHT
 1:100
 8


DECKBLATT
09.11.2015

Sängerstraße 4

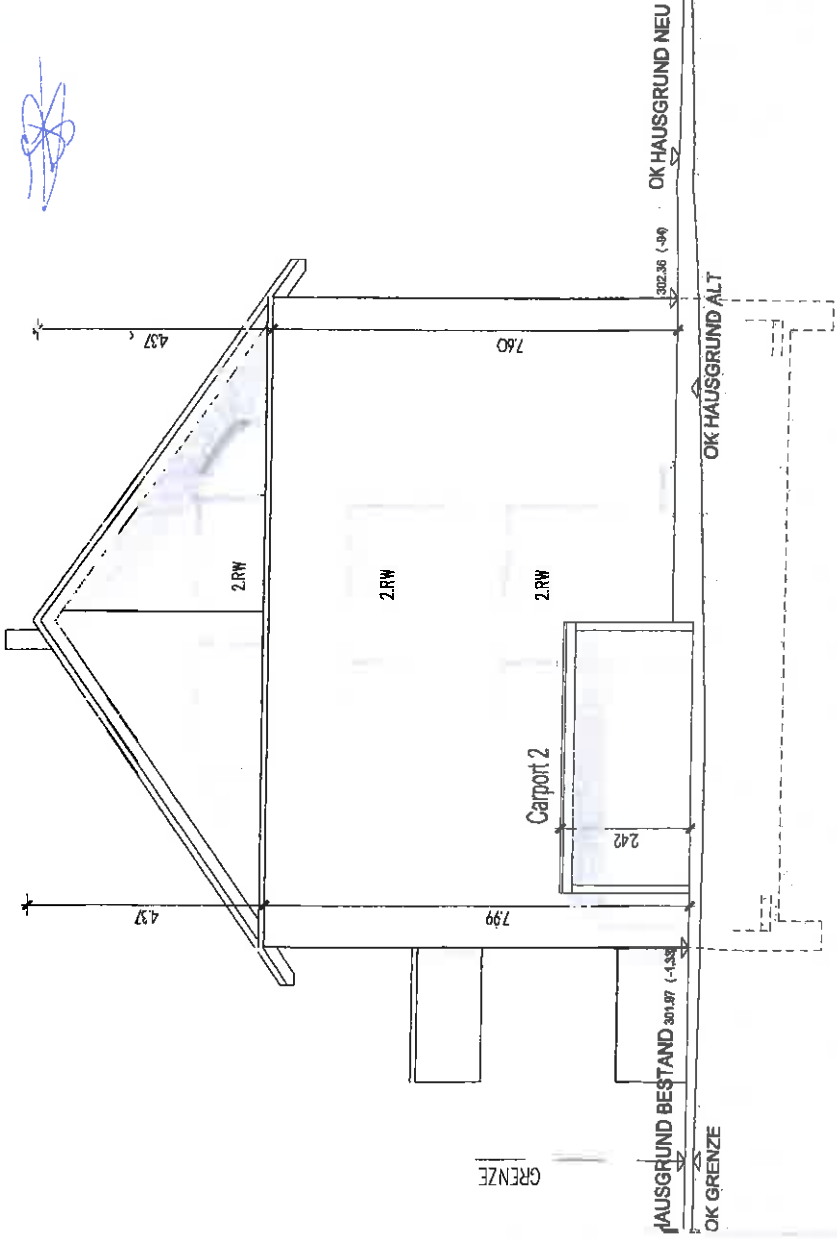

301.82

301.70

301.95

BZP 297.00 ü.N.N.

302.53

302.63

OST ANSICHT (Ansicht Römerstraße)

BAUGESUCH






DECKELATT
08.11.2015

Sängerstraße 4

Sängerstraße 6



Römerstraße 5

RÖMERSTRASSE

ÖFFENTLICHE

BAUGESUCH

SÜD ANSICHT (Ansicht Sängerstraße)

DECKBLATT
09.11.2015






NORD ANSICHT

