

MEHRFAMILIENHAUS MIT TIEFGARAGE IN 71364 WINNENDEN STEINWEG 4 OSTANSICHT M : 1 : 100


BAUHER :

ANERKANT: WINNENDEN, DEN 31.05.2016

PLANVERFASSTER :
CAD-PLANUNGSBUERO FÜR ARCHITEKTUR
REINFRIED HINDERER
FELDBERGSSTRASSE 21 C/O
73663 BERGLEN
TEL. 07181/44221
E-MAIL: r.hinderer@stinet.de

PETER ACKERMANN Dipl.-Ing.
Freier Architekt

GEFERTIGT: BERGLEN, DEN 31.05.2016

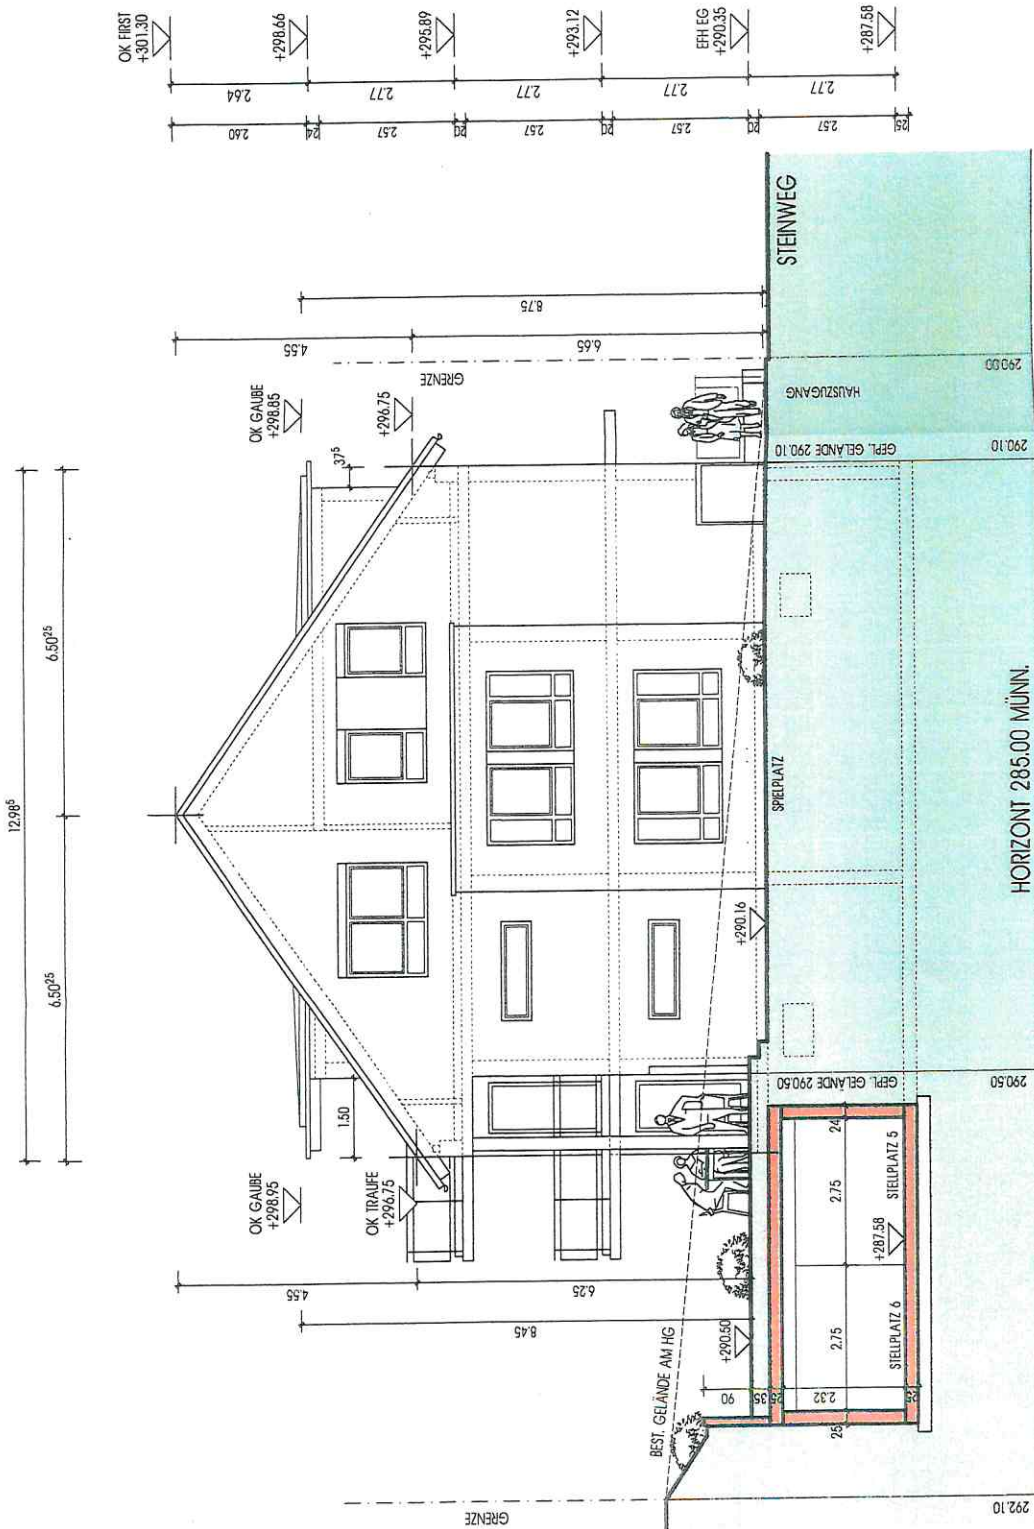

[Handwritten signature]

MEHRFAMILIENHAUS
MIT TIEFGARAGE
IN 71364 WINNENDEN
STEINWEG 4
SÜDANSICHT
M: 1:100

BLAUP.



