LAGEPLAN

REMS-MURR-KREIS
GEMEINDE WINNENDEN
GEMARKUNG WINNENDEN

ZEICHNERISCHE TEIL ZUM
BAUANTRAG (4 LBO VVO)

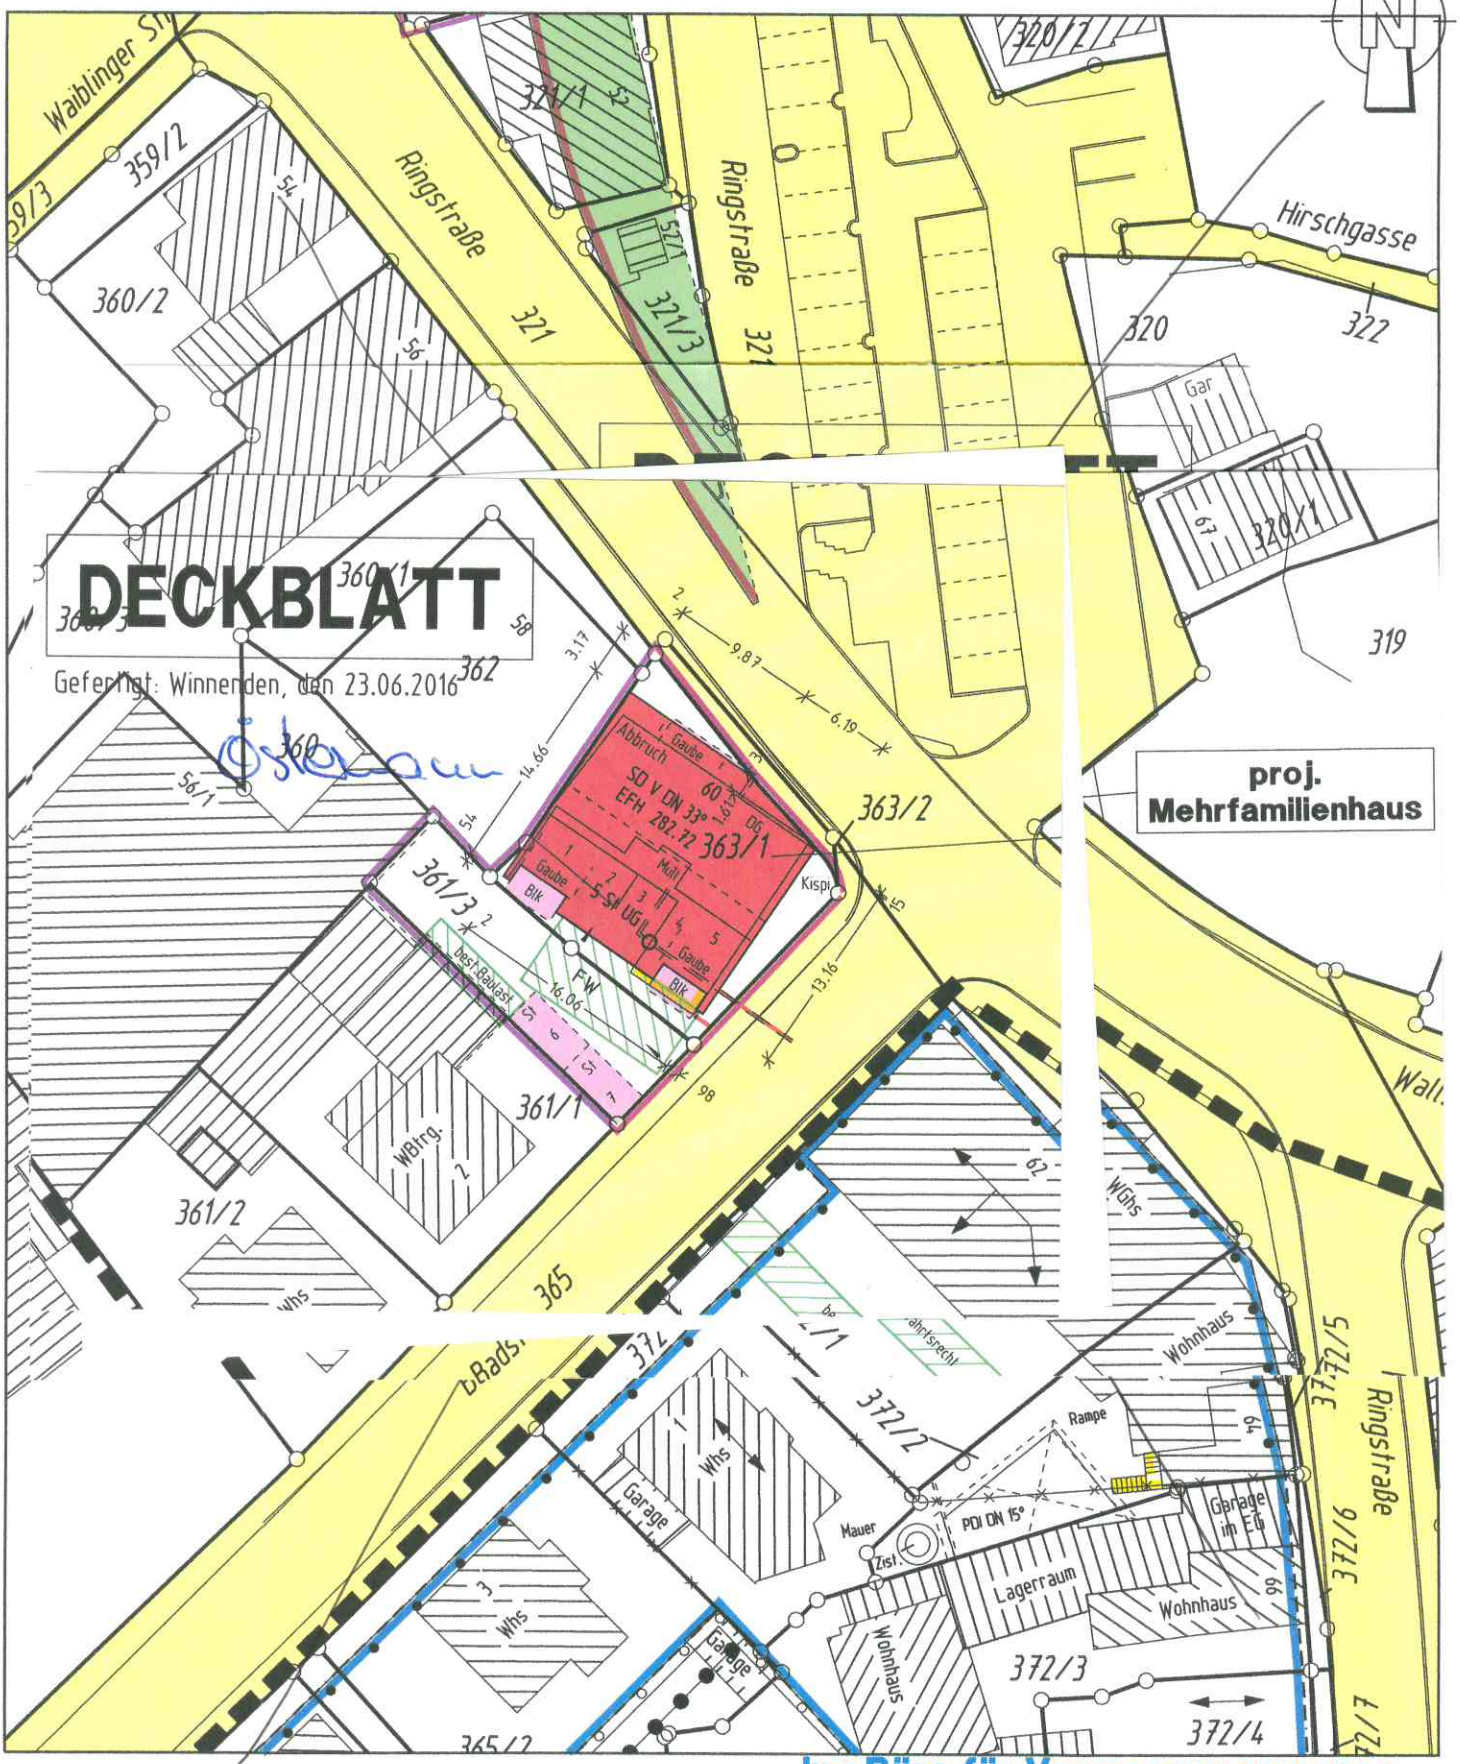

15-DEMIR/LP-363D

M 1:500

Gefertigt: Winnenden, den 1.03.2016

Auszug aus dem Liegenschaftskataster und Einzeichnungen nach §3. und 4. LBO VVO

Ing.Büro für Vermessungswesen
Siegel + Östermann
Hermann-Löns-Weg 17 71364 Winnenden
Tel. 07195/8117 Fax 07195/67954