


Maßgebliche Außenlärmpegel
in dB(A) nach DIN 4109

- <= 55 Lärmpegelbereich I
- <= 60 Lärmpegelbereich II
- <= 65 Lärmpegelbereich III
- <= 70 Lärmpegelbereich IV
- <= 75 Lärmpegelbereich V
- <= 80 Lärmpegelbereich VI
- <= 85 Lärmpegelbereich VII
- <= 90 Lärmpegelbereich VIII
- <= 95 Lärmpegelbereich IX
- > 95 Lärmpegelbereich X

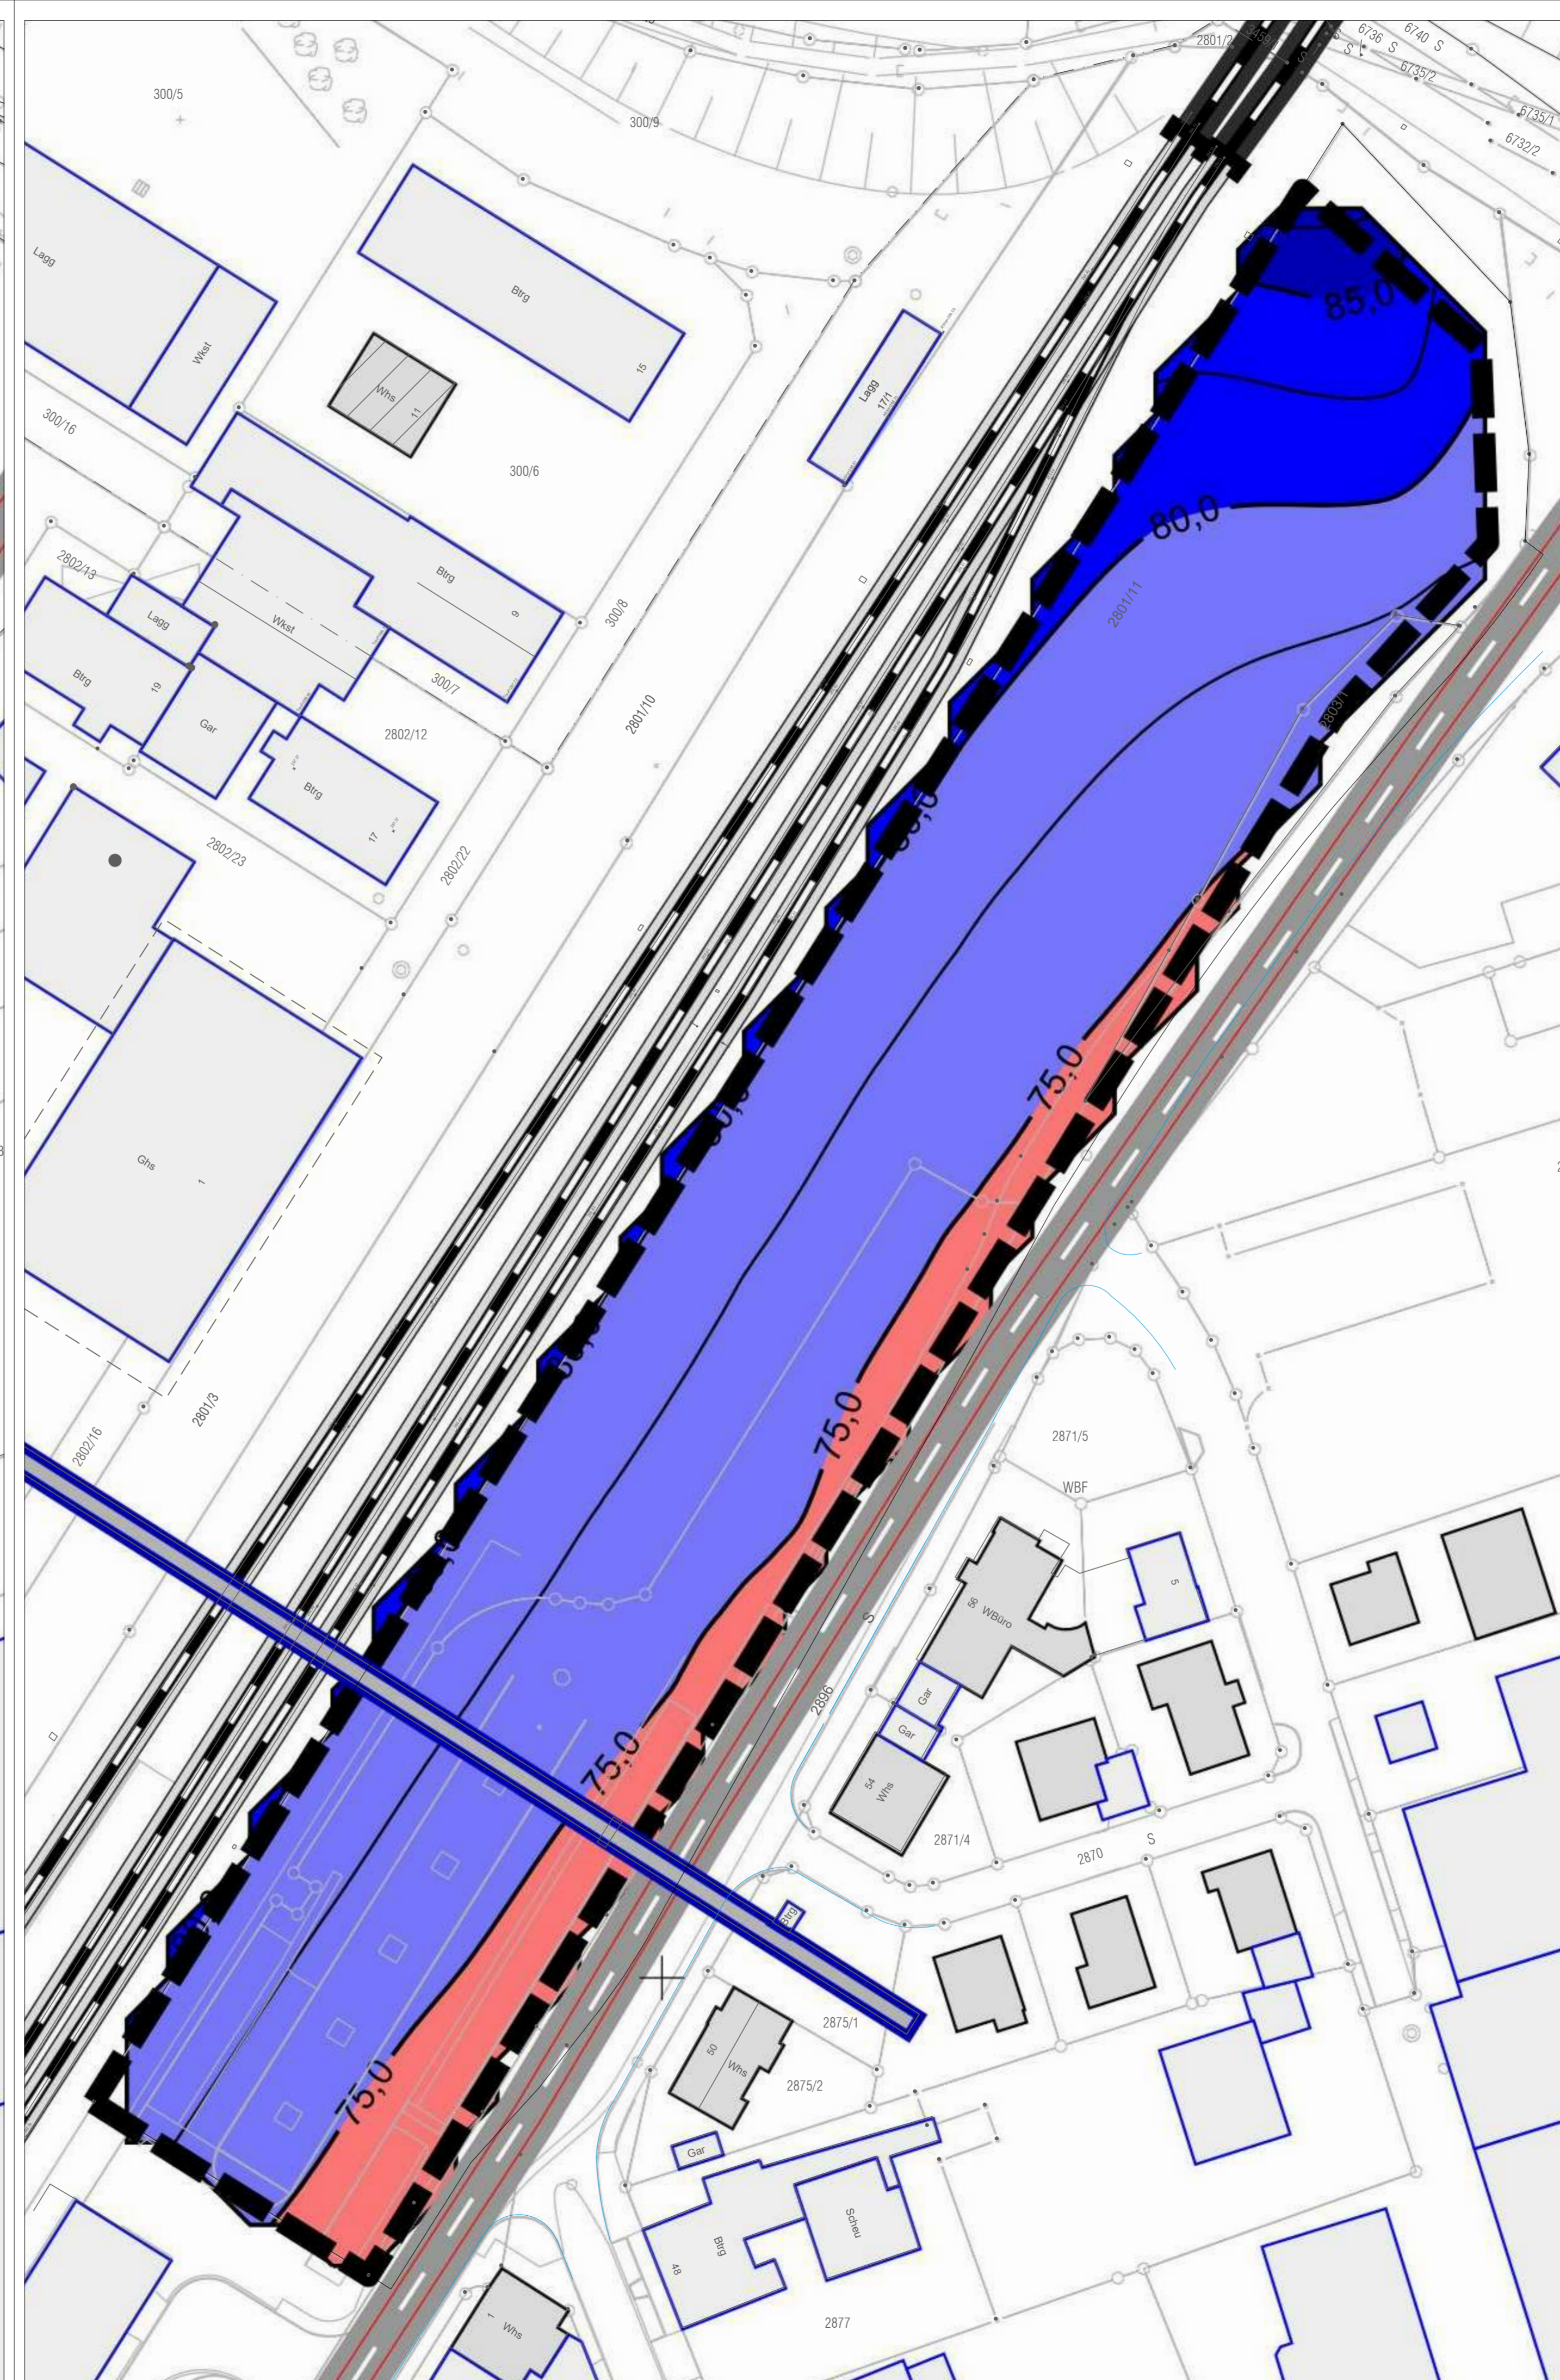

Maßgeblicher Außenlärmpegel nach DIN 4109, tags



Maßgeblicher Außenlärmpegel nach DIN 4109, nachts

Große Kreisstadt Winnenden
Rems-Murr-Kreis
Gemarkung Winnenden




Bebauungsplan "Alfred-Kärcher-Straße"

in Winnenden
Planbereiche: 07.00, 16.00 und 20.00

Teil 2 von 2

Verfahrensvermerke:

- | | |
|---|-----|
| 1. Aufstellungsbeschluss (§ 2 Abs. 1 BauGB) | am: |
| 2. Bekanntmachung des Aufstellungsbeschlusses im Amtsblatt (§ 2 Abs. 1 BauGB) | am: |
| 3. Feststellung des Entwurfs | am: |
| 4. Bekanntmachung der Auslegung im Amtsblatt (§ 3 Abs. 2 BauGB) | am: |
| 5. Die öffentliche Auslegung gem. § 3 Abs. 2 BauGB in der Zeit vom bis wird bestätigt. Winnenden, den | |
| 6. Satzungsbeschluss (§ 10 BauGB) | am: |
| 7. Bekanntmachung des Satzungsbeschlusses im Amtsblatt | am: |
| 8. Entschädigungsansprüche gem. §§ 39 - 44 BauGB erlöschen | am: |

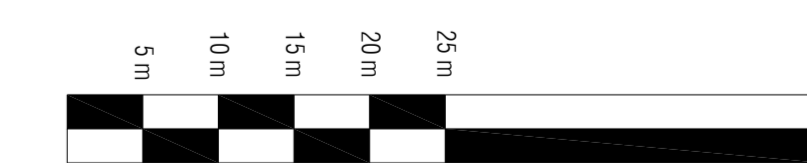

Maßstab im Original 1 : 500



Gefertigt:
Stuttgart, den 21.06.2021

Baldauf Architekten und Stadtplaner GmbH
Stuttgart

Zur Beurkundung:
Winnenden, den

Stadtentwicklungsamt
Stuttgart