



Wagnerstraße

Torstraße

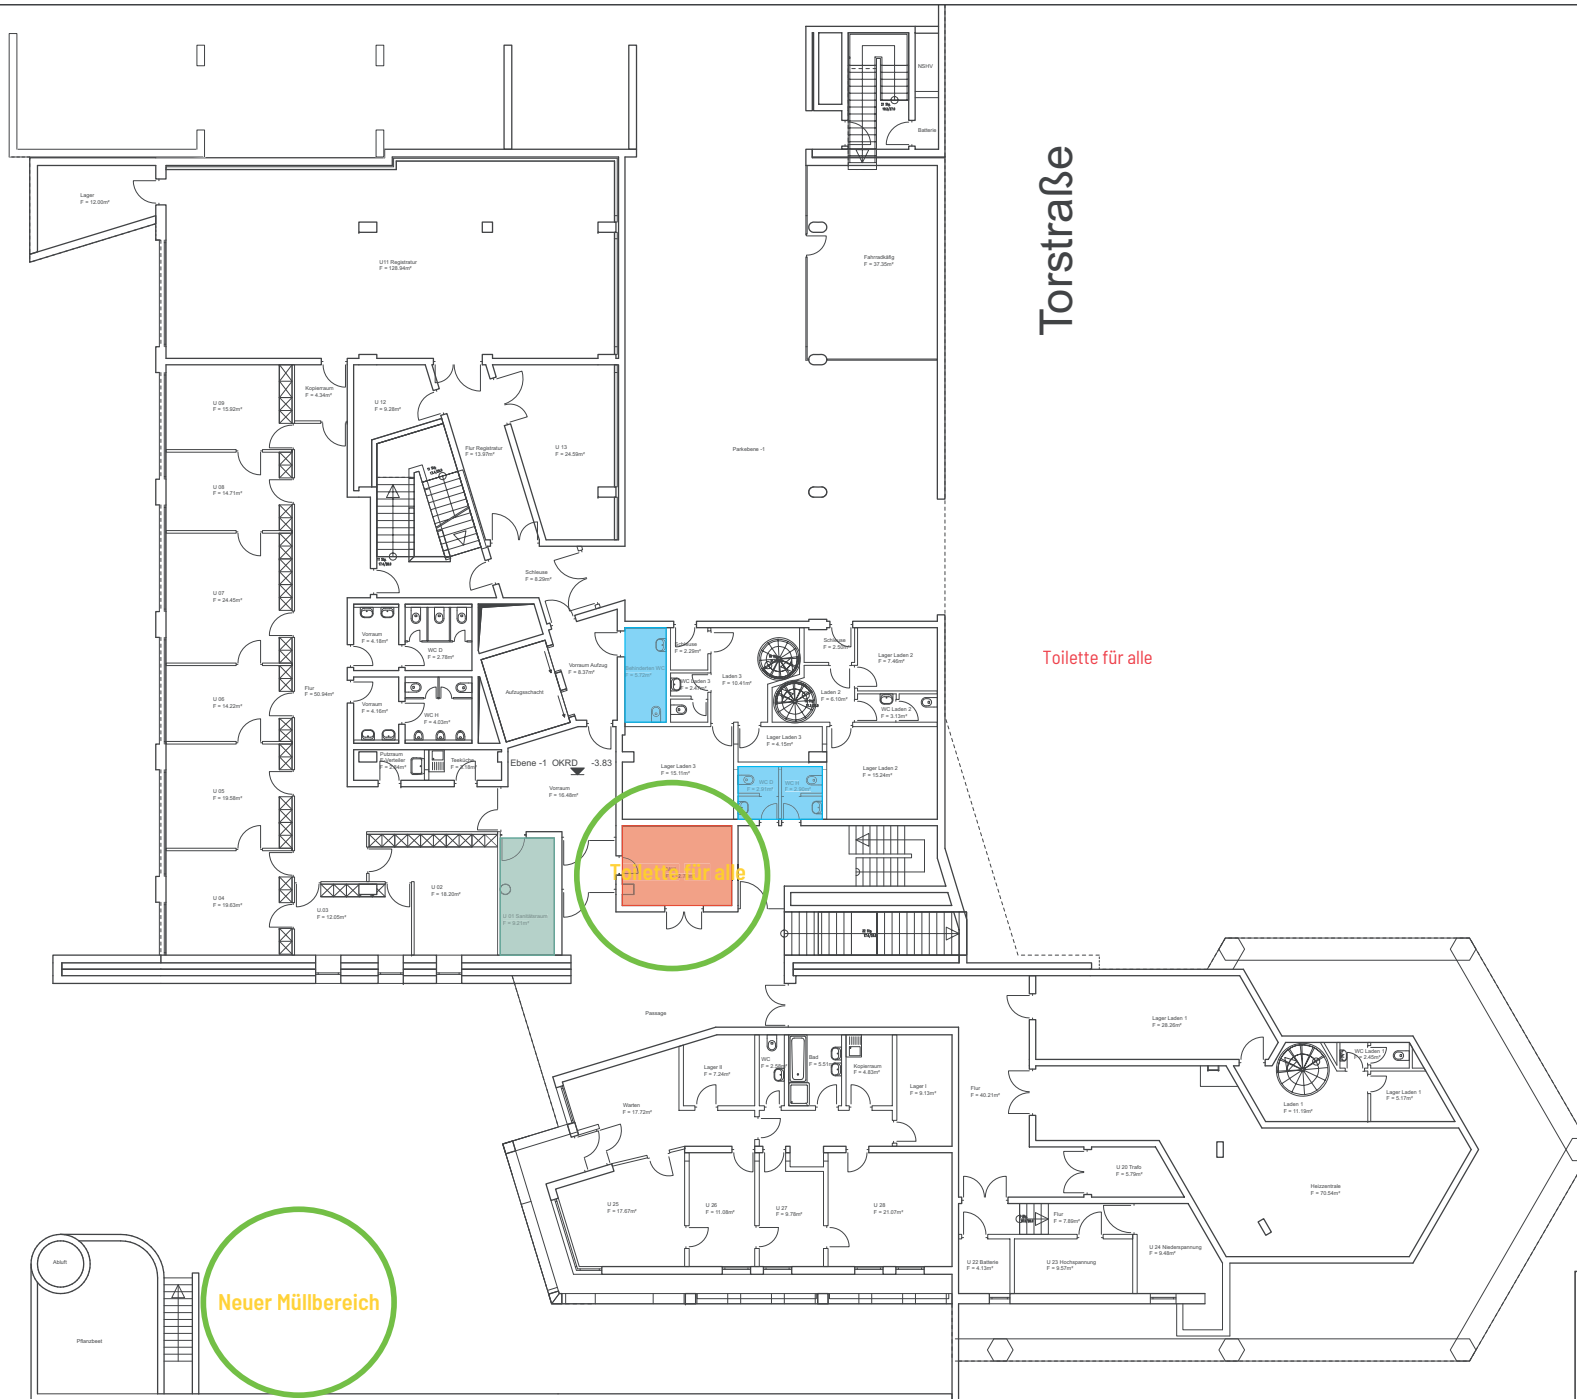

Wallstraße

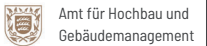

Toilette für alle
Standortvorschlag 3 - Rathaus UG

Erstellt:
Selenski / Hentschel, Amt 65
20.03.2024
Maßstab - : -